可動ブラケット取替平面図　　S=1:250

郡元～高見馬場ルート（鴨池経由）
(荒田八幡交差点～みずほ交差点)
谷１８号柱～谷２２号柱間

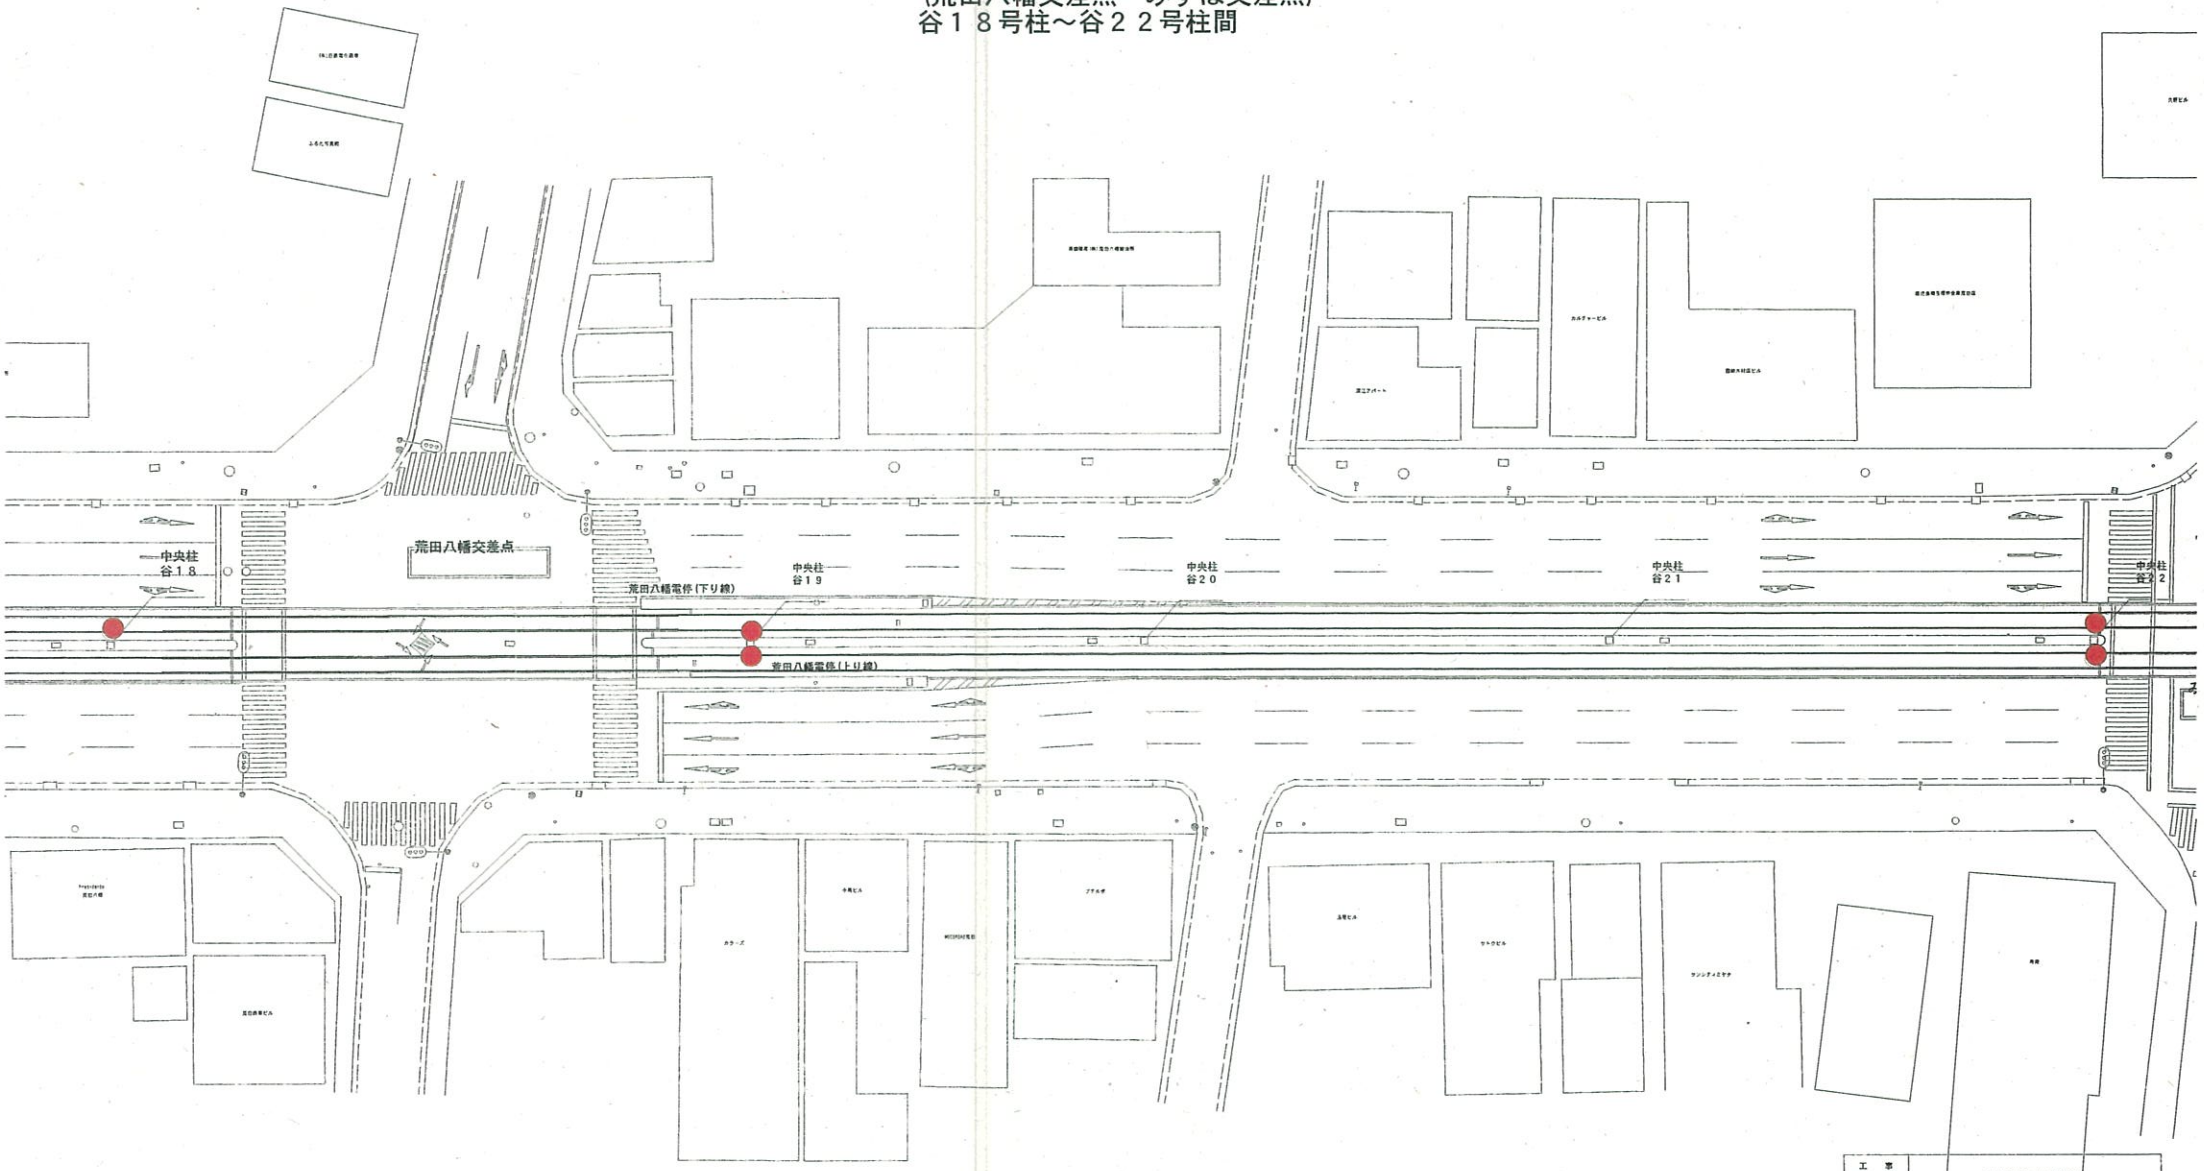

工事件名	可動ブラケット取替業務
事業名	可動ブラケット取替業務
工事箇所	鹿児島市　上荒田町外
図面種類	可動ブラケット取替平面図　谷１８～谷２２ 郡元～高見馬場ルート（鴨池経由） (荒田八幡交差点～みずほ交差点)
図面番号	全　の　　作製　H30　年　2月
課長 / 係長 / 設計 / 製図	
鹿児島市交通局	

可動ブラケット取替平面図

S=1:300

郡元～高見馬場ルート（鴨池経由）

(荒田交差点～荒田八幡交差点)

谷１２号柱～谷１８号柱間

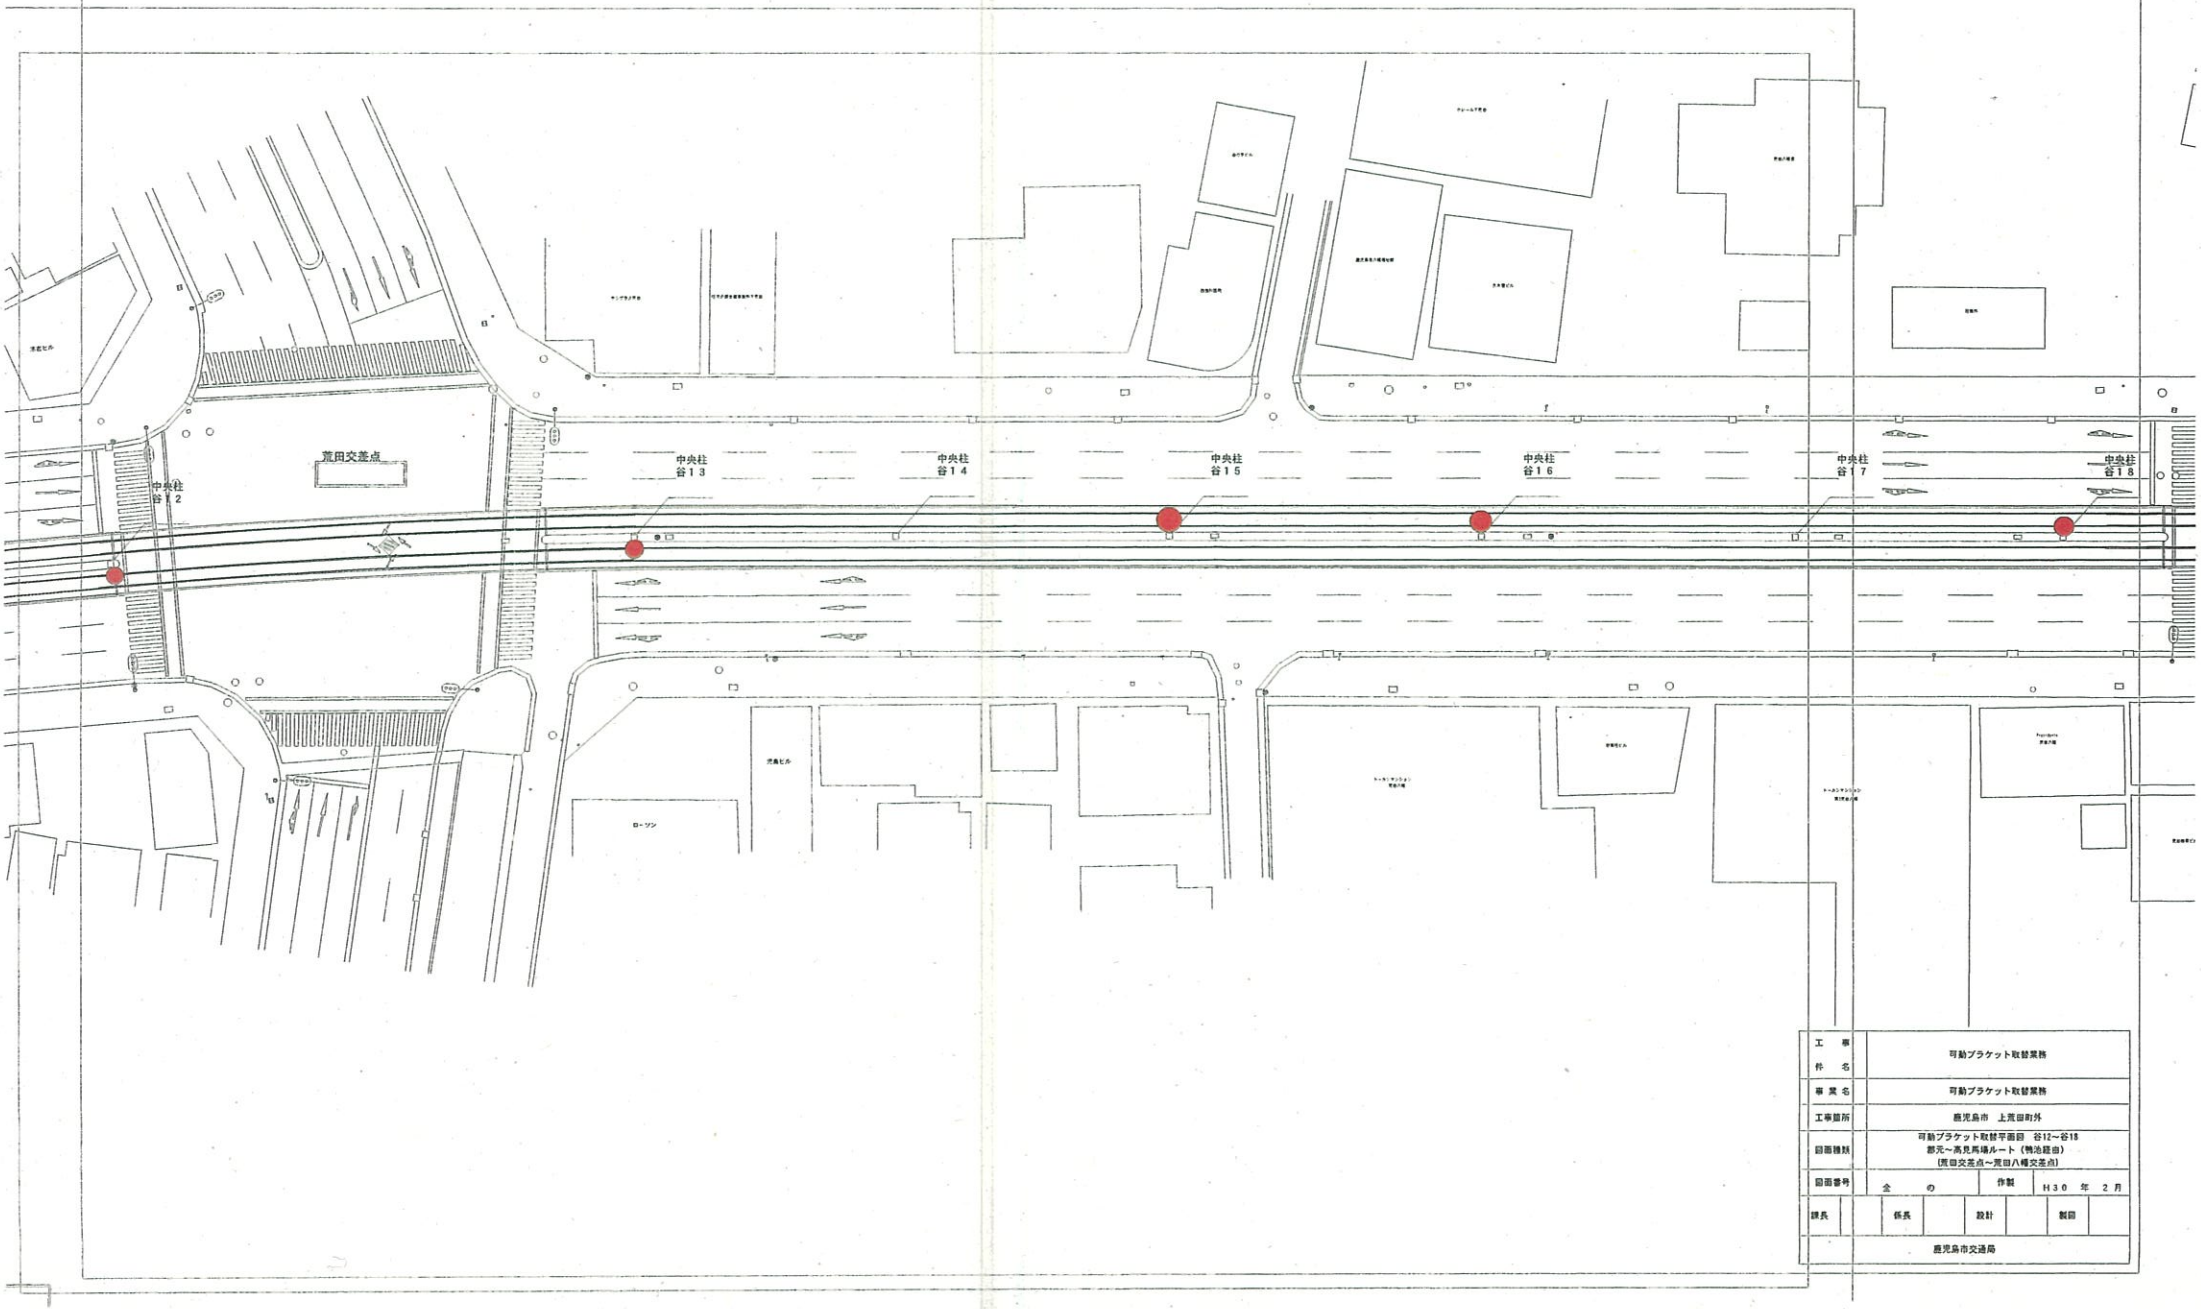

工事件名	可動ブラケット取替業務
事業名	可動ブラケット取替業務
工事箇所	鹿児島市　上荒田町外
図面種類	可動ブラケット取替平面図　谷12～谷18 郡元～高見馬場ルート（鴨池経由） (荒田交差点～荒田八幡交差点)
図面番号	企の　作製　H30年2月
課長	係長　設計　製図
鹿児島市交通局	

可動ブラケット取替平面図

S=1:250

郡元～高見馬場ルート（鴨池経由）

(交通局前交差点～荒田交差点)

谷８号柱～谷１２号柱間

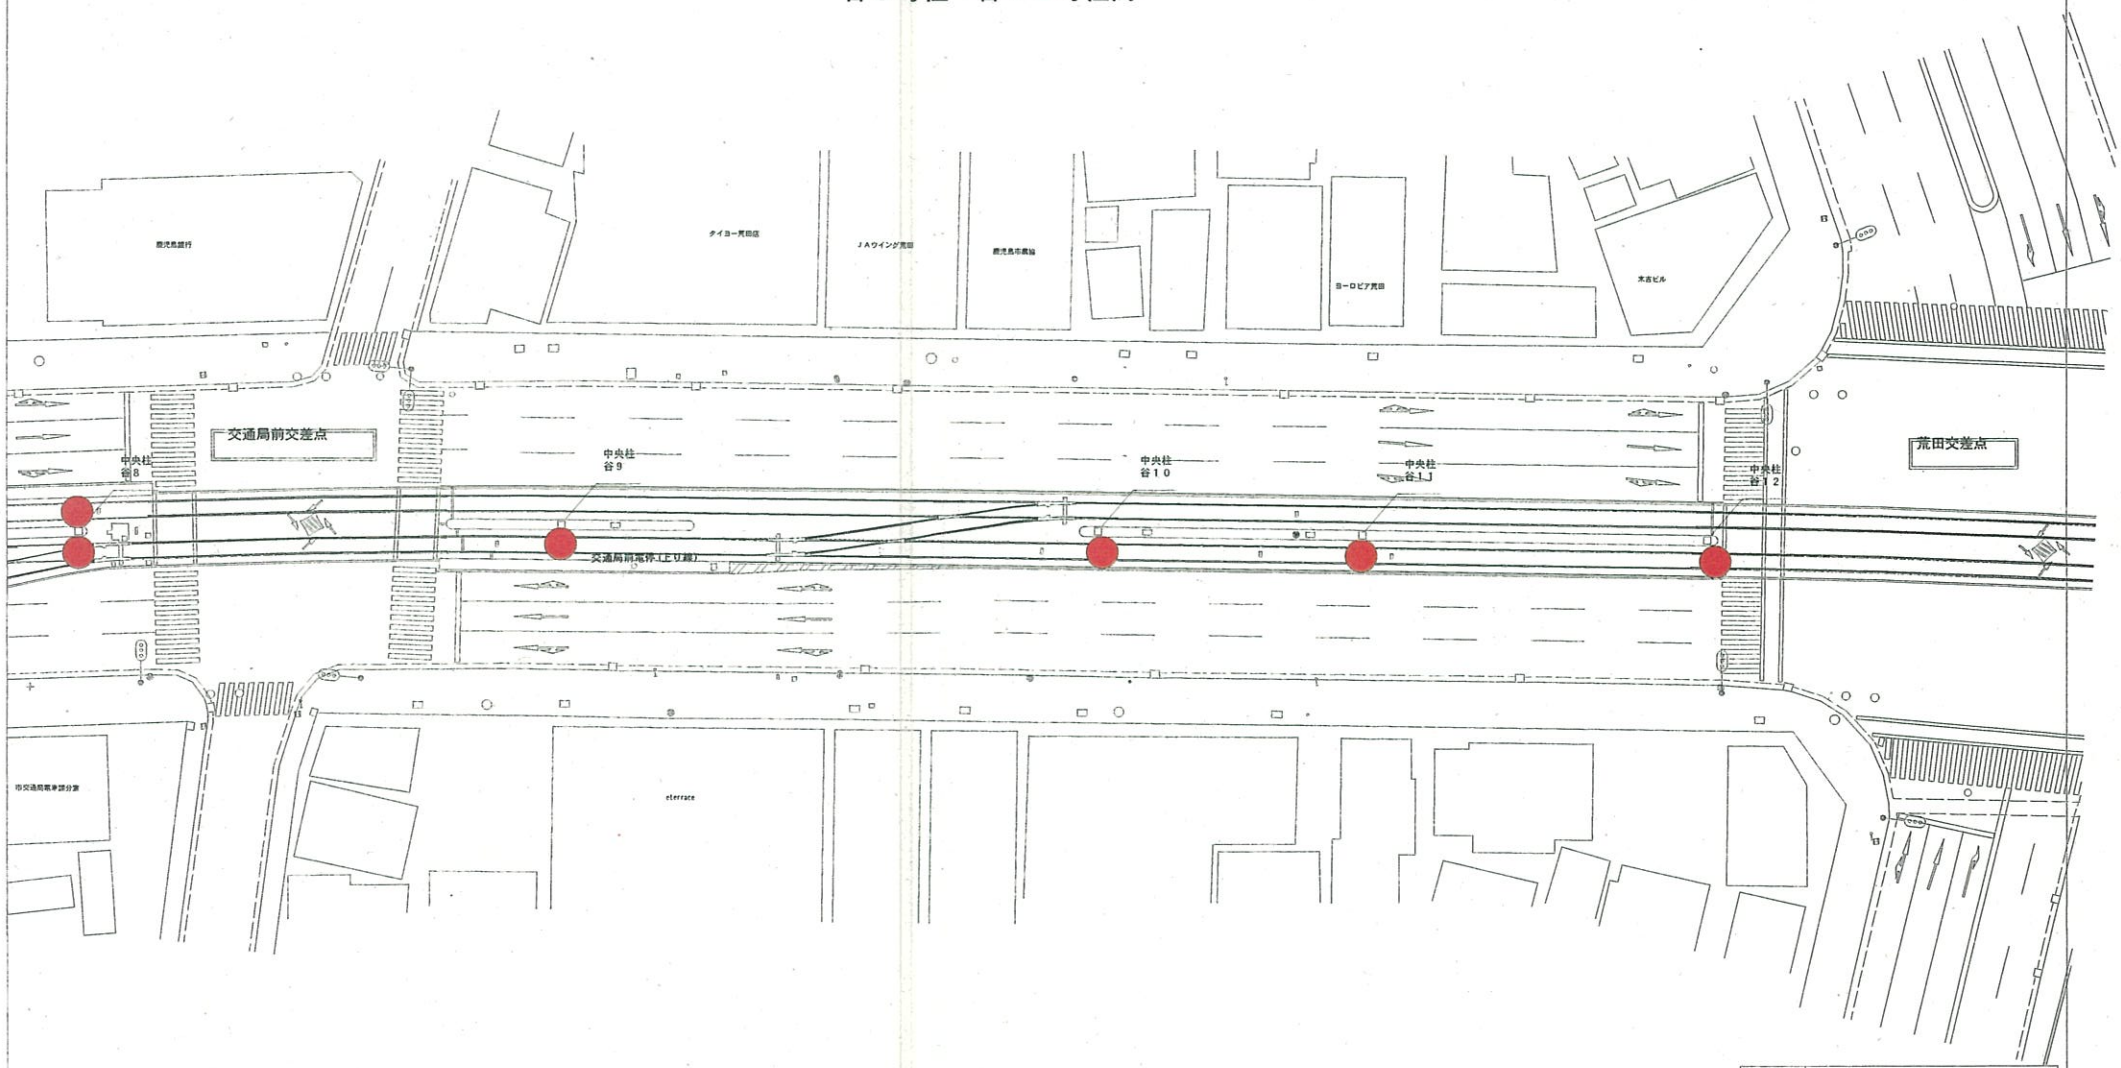

工事件名	可動ブラケット取替業務
事業名	可動ブラケット取替業務
工事箇所	鹿児島市　上荒田町外
図面種類	可動ブラケット取替平面図 郡元～高見馬場ルート（鴨池経由） (交通局前交差点～荒田交差点)
図面番号	全　の　作製　H30　年　2月
課長	係長　設計　製図
鹿児島市交通局	

可動ブラケット取替平面図

S=1:250

郡元～高見馬場ルート（鴨池経由）
（武之橋電停交差点～交通局前交差点）
谷５号柱～谷８号柱間

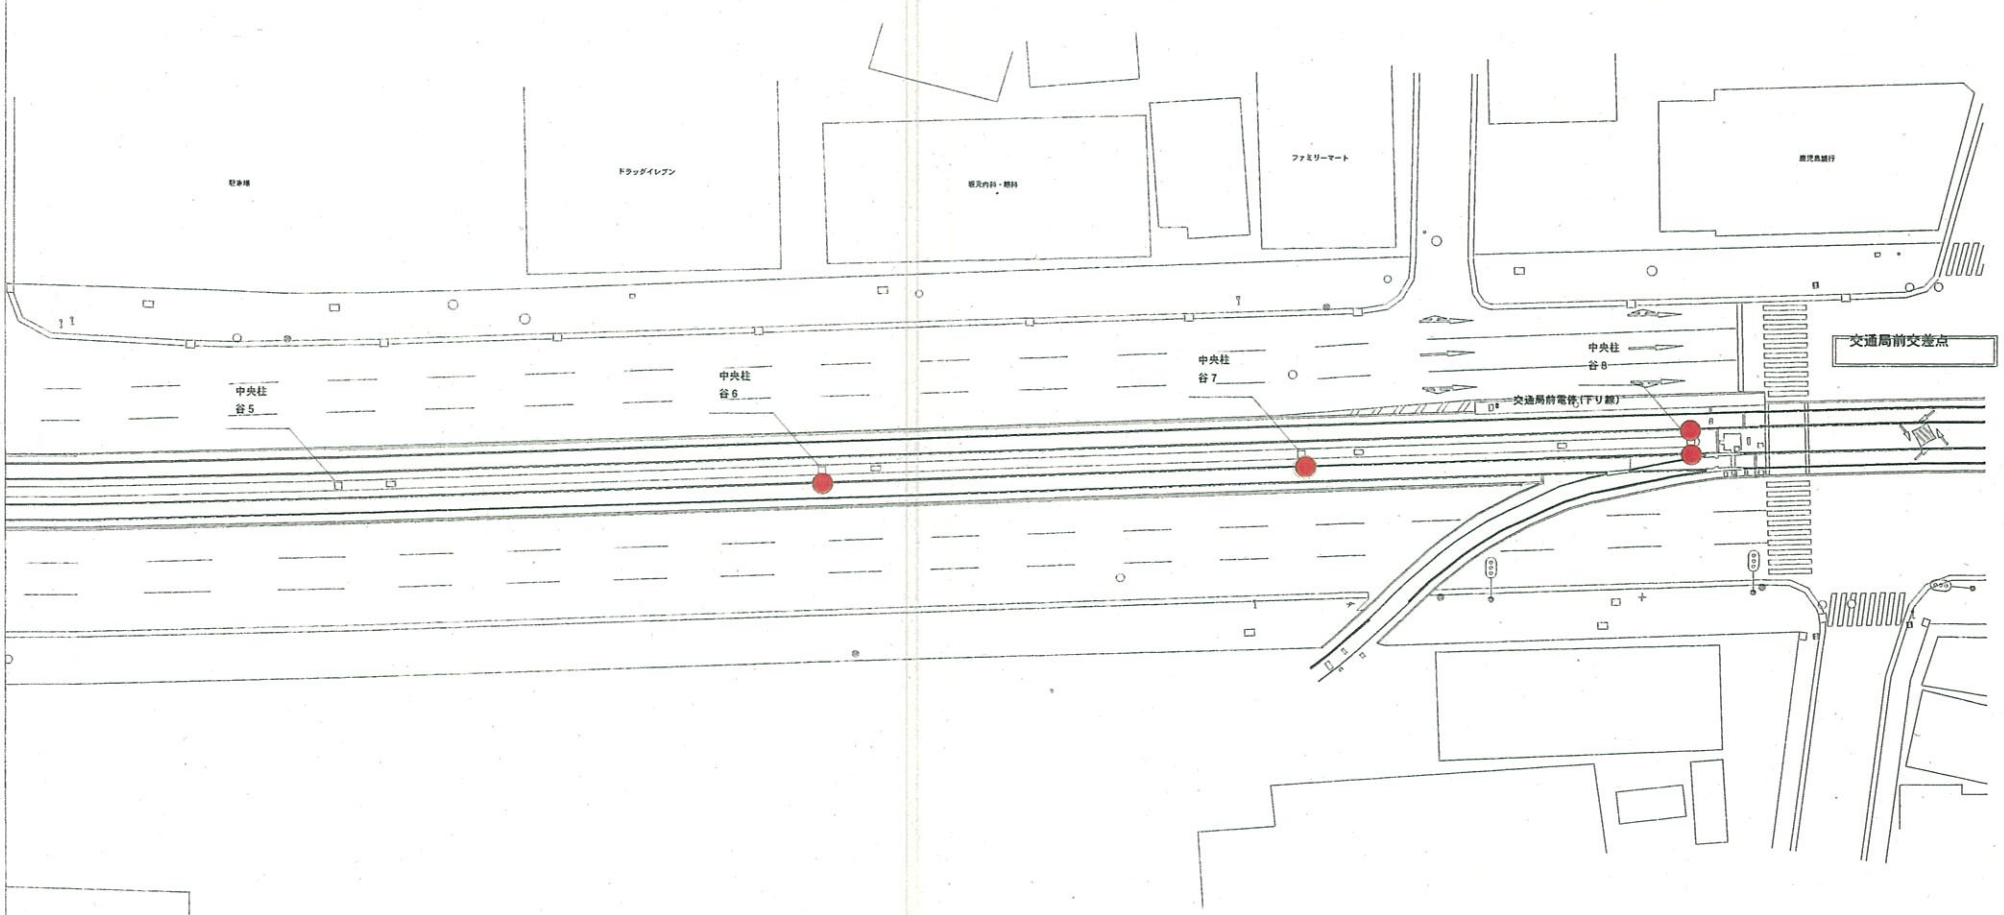

工事件名	可動ブラケット取替業務				
事業名	可動ブラケット取替業務				
工事箇所	鹿児島市　上荒田町外				
図面種類	可動ブラケット平面図　谷５～谷８ 郡元～高見馬場ルート（鴨池経由） （武之橋電停交差点～交通局前交差点）				
図面番号	全　の	作製	H３０　年　２月		
課長		係長		設計	製図
鹿児島市交通局					

可動ブラケット取替え平面図

S=1:250

郡元～高見馬場ルート（鴨池経由）
(武之橋電停交差点～交通局前交差点)
谷２号柱～谷５号柱間

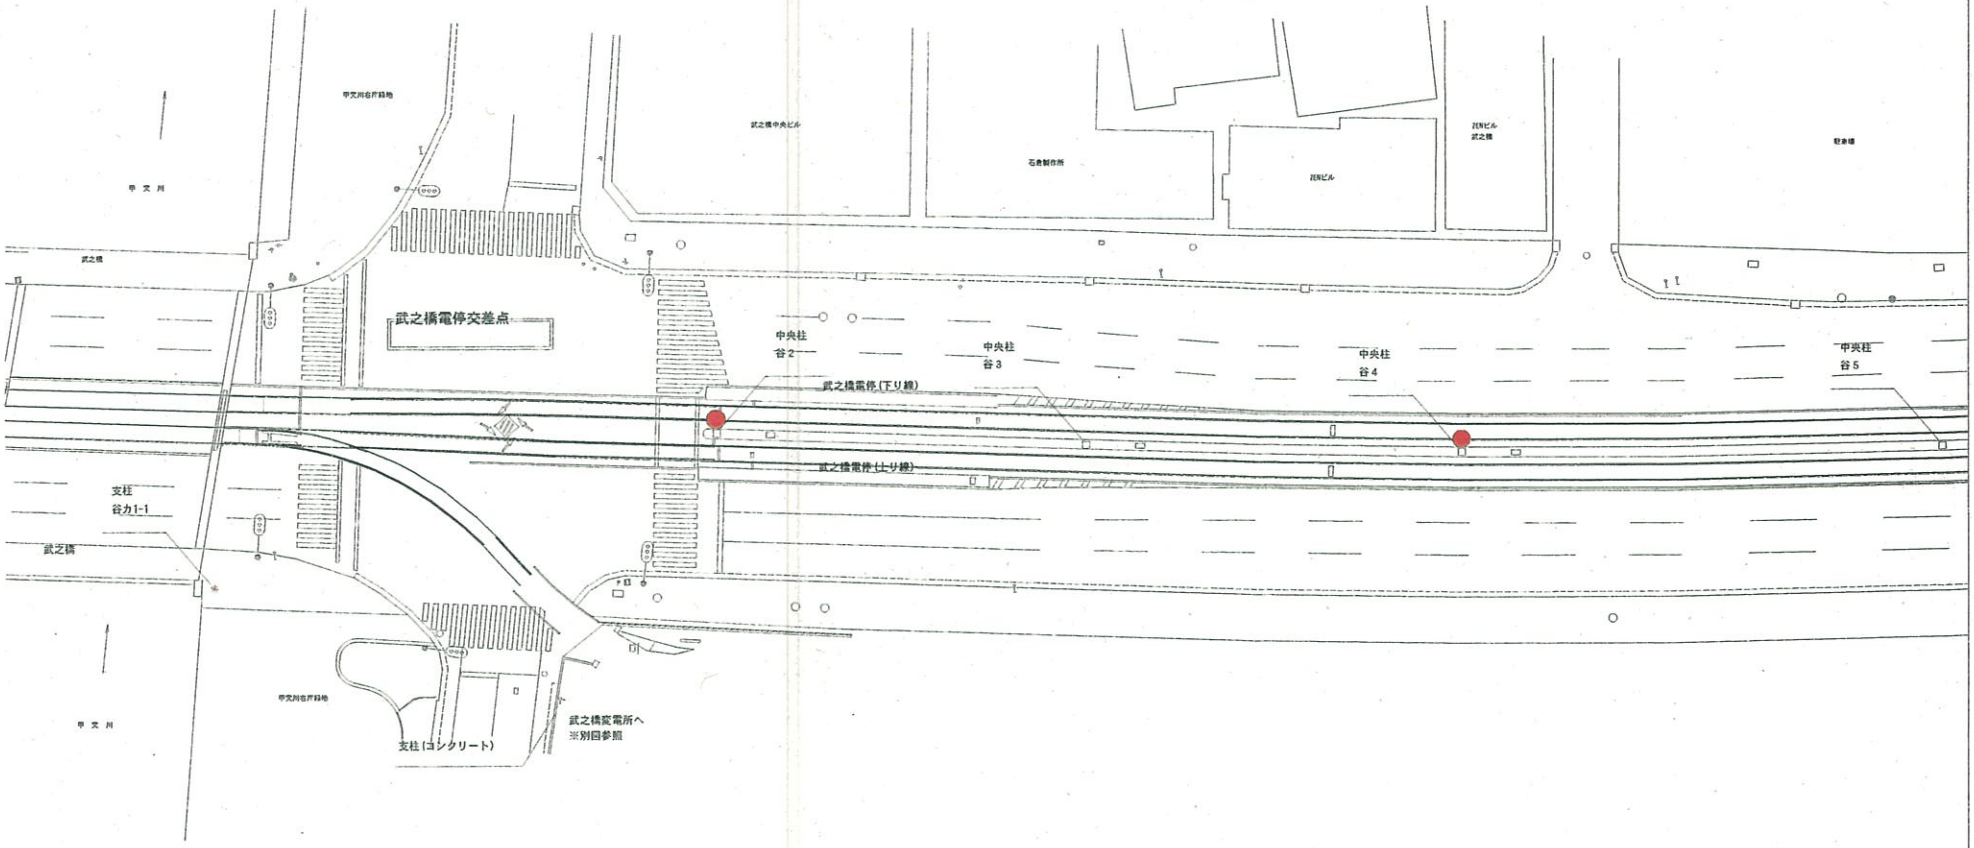

工事件名	可動ブラケット取替業務						
事業名	可動ブラケット取替業務						
工事箇所	鹿児島市　上荒田町外						
図面種類	可動ブラケット取替平面図 郡元～高見馬場ルート（鴨池経由） (武之橋電停交差点～交通局前交差点)						
図面番号	全　の		作製	H30　年　2月			
課長		係長		設計		製図	
鹿児島市交通局							

可動ブラケット取替平面図　　S=1:250

郡元～高見馬場ルート（鴨池経由）

（武之橋北口交差点～新屋敷交差点）

市４号柱～市９号柱

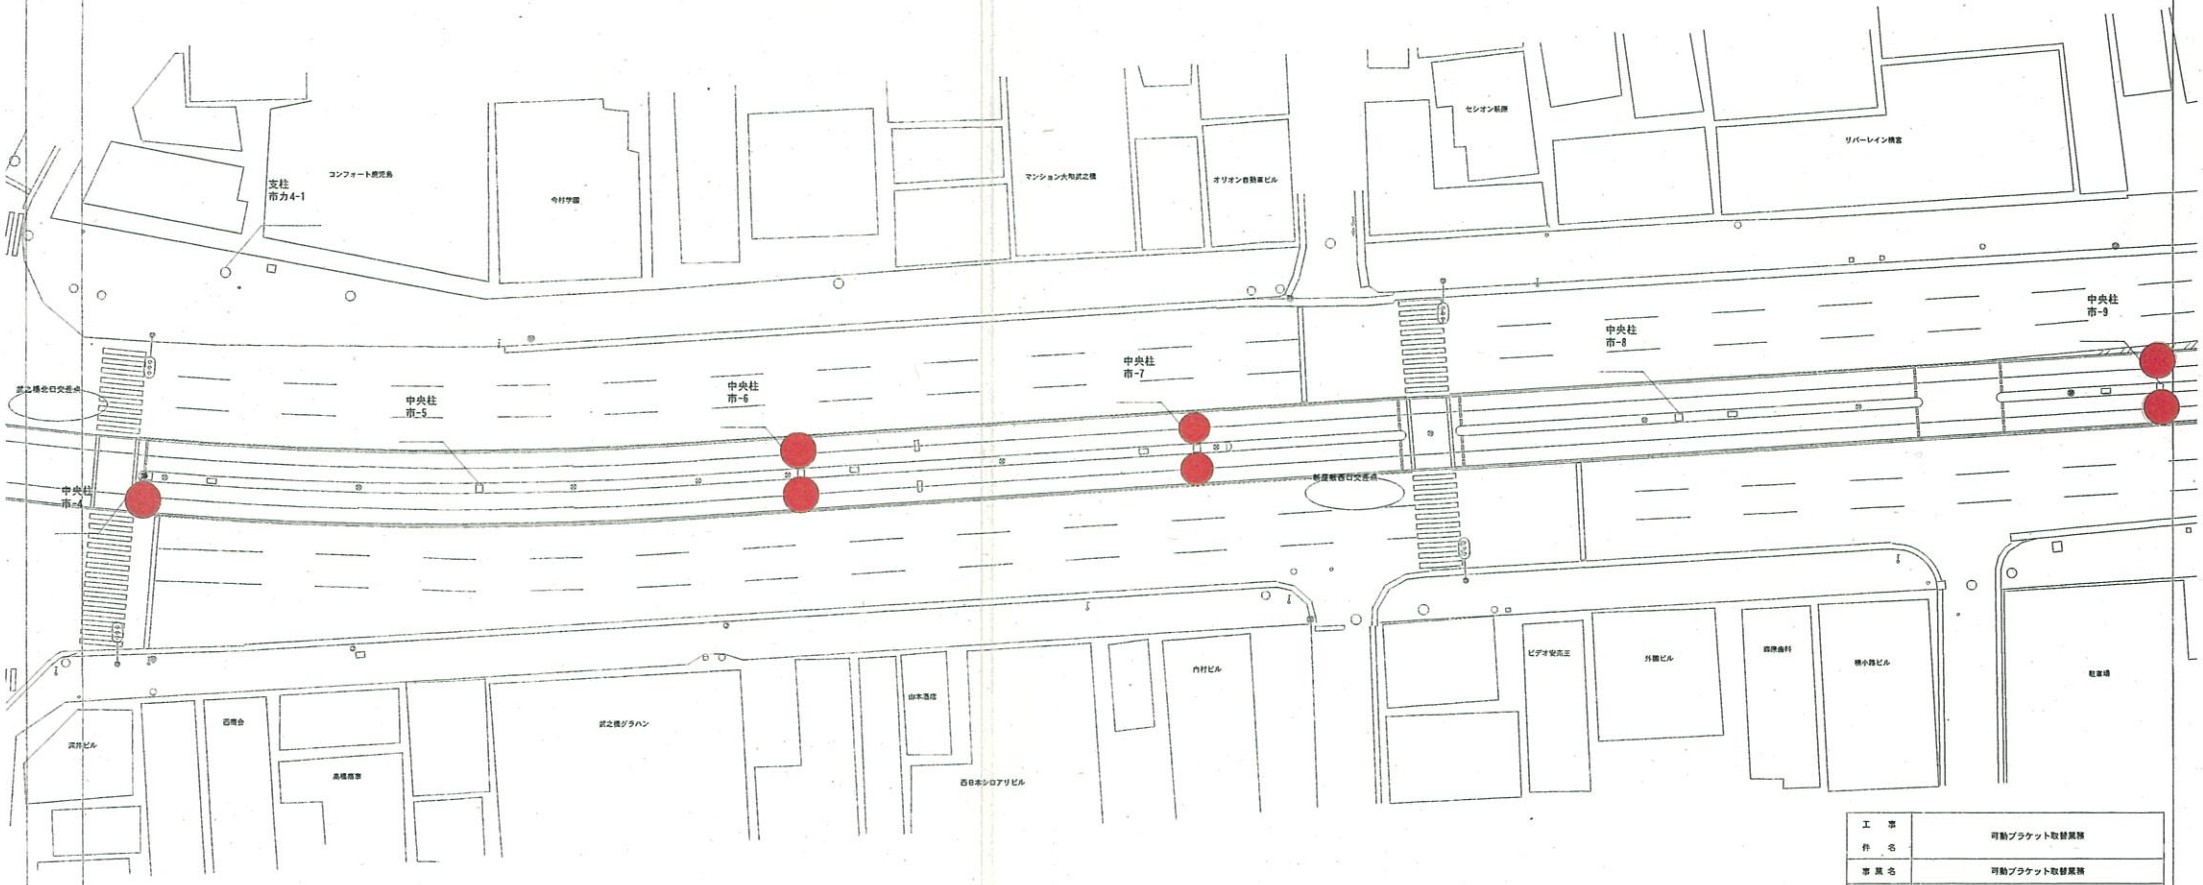

工事件名	可動ブラケット取替業務
業務名	可動ブラケット取替業務
工事箇所	鹿児島市　上荒田町外
図面種類	可動ブラケット取替平面図　市４～市９ 郡元～高見馬場ルート（鴨池経由） （武之橋北口交差点～新屋敷交差点）
図面番号	全　の　　作製　H30　年　2月
課長	係長　　設計　　製図
鹿児島市交通局	

可動ブラケット取替平面図　　S=1:250

郡元～高見馬場ルート（鴨池経由）

（武之橋北口交差点～新屋敷交差点）

市9号柱～市12号柱間

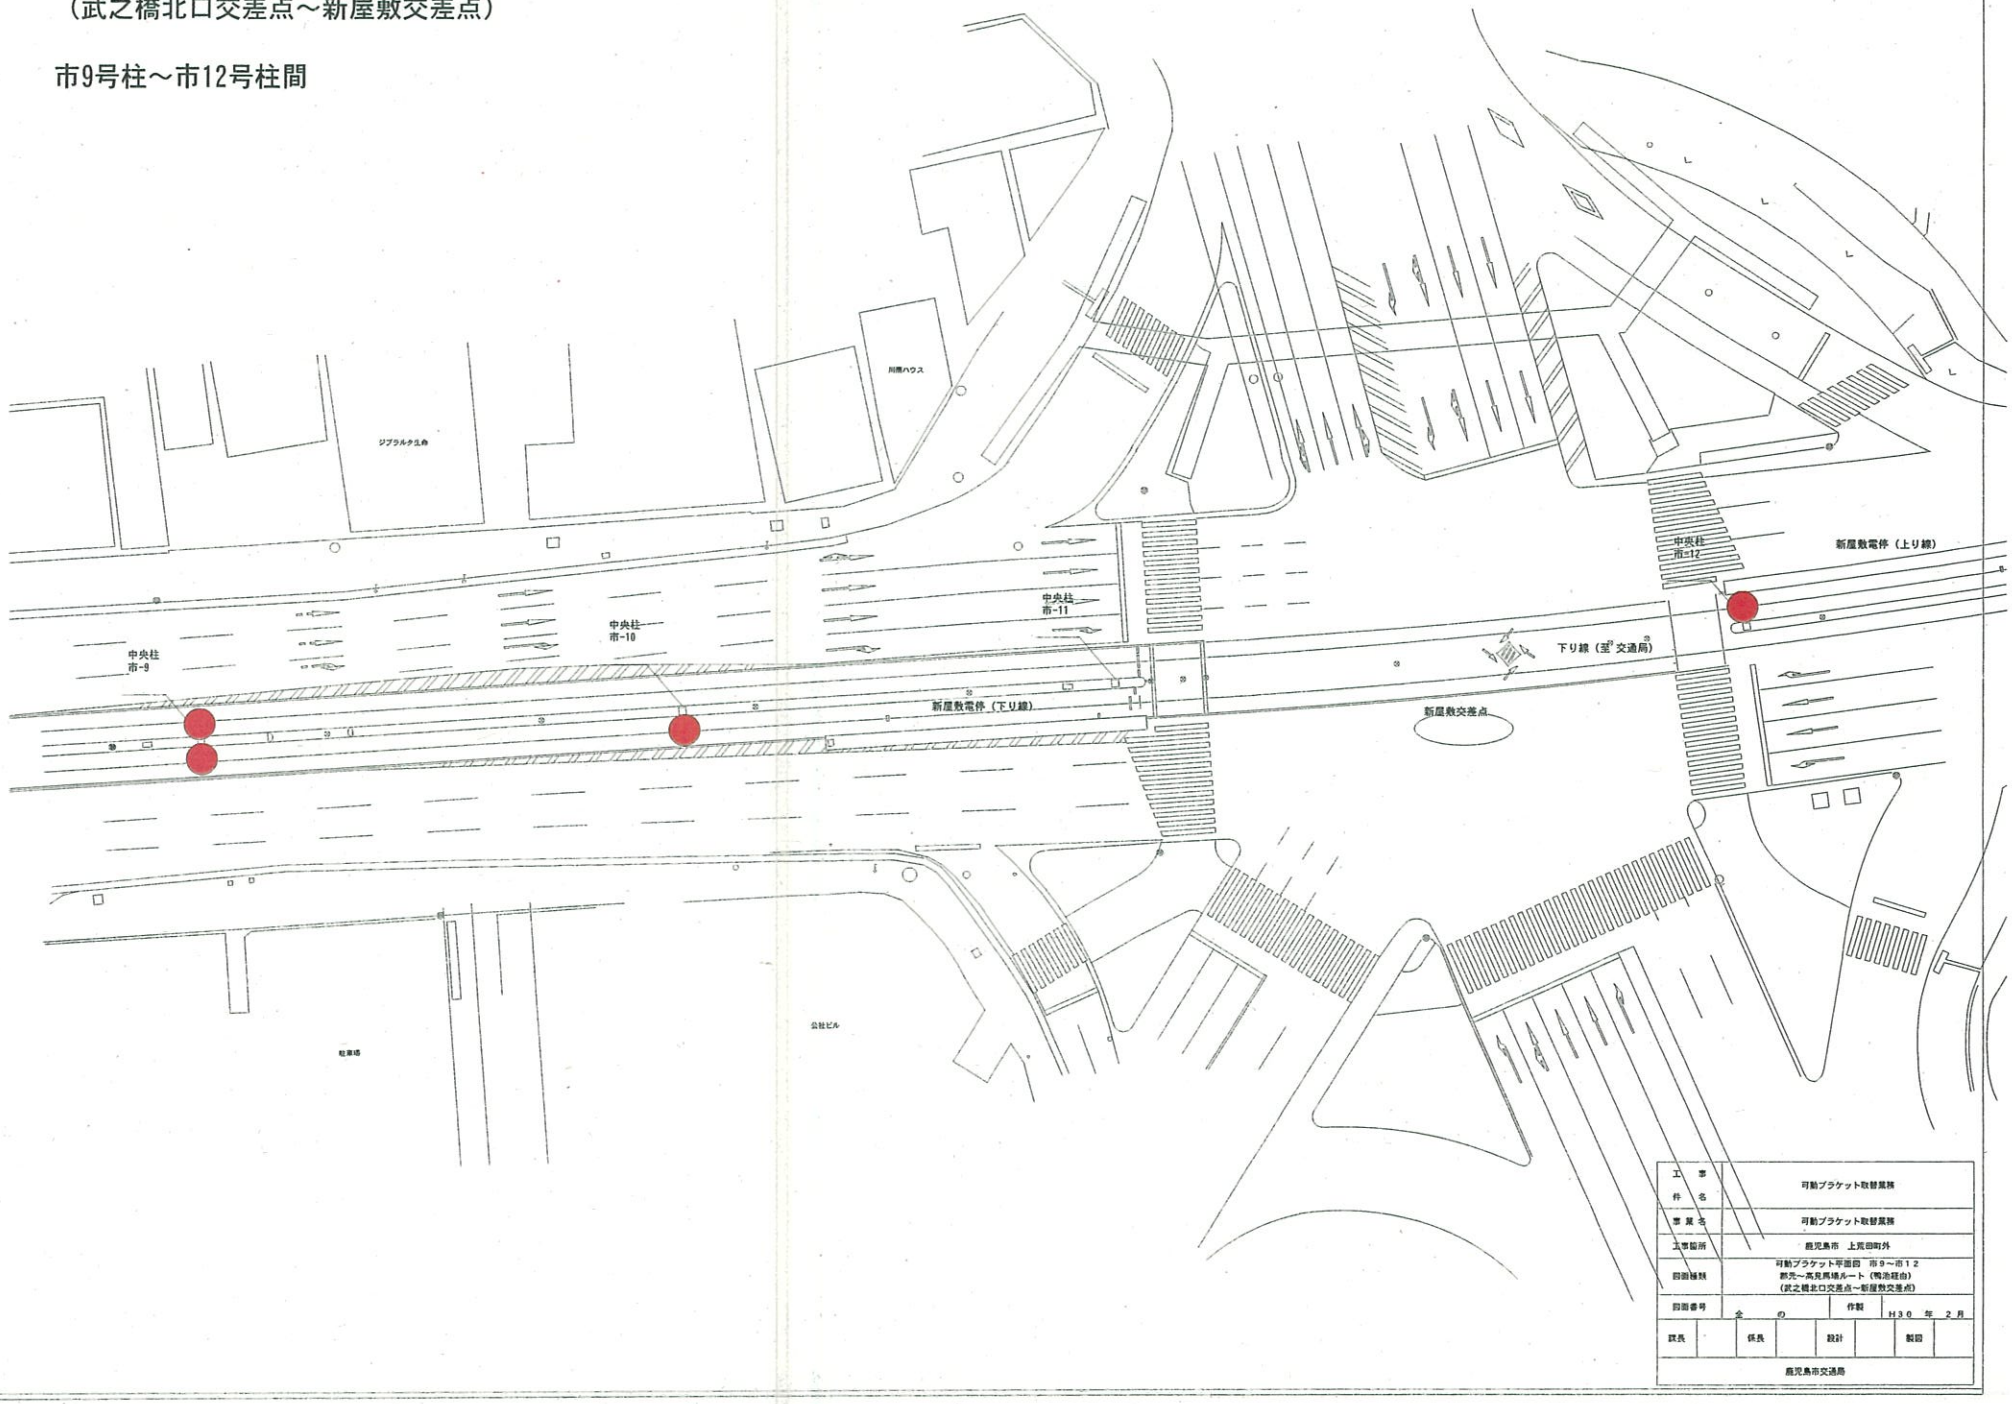

工事件名	可動ブラケット取替業務
事業名	可動ブラケット取替業務
工事箇所	鹿児島市　上荒田町外
図面種類	可動ブラケット平面図　市9～市12 郡元～高見馬場ルート（鴨池経由） （武之橋北口交差点～新屋敷交差点）
図面番号	全　の　　作製　H30　年　2月
課長 / 係長 / 設計 / 製図	
鹿児島市交通局	

可動ブラケット取替平面図

S=1:250

郡元～高見馬場ルート（鴨池経由）

(市立病院入口～新屋敷交差点)

市１１号柱～市１５号柱間

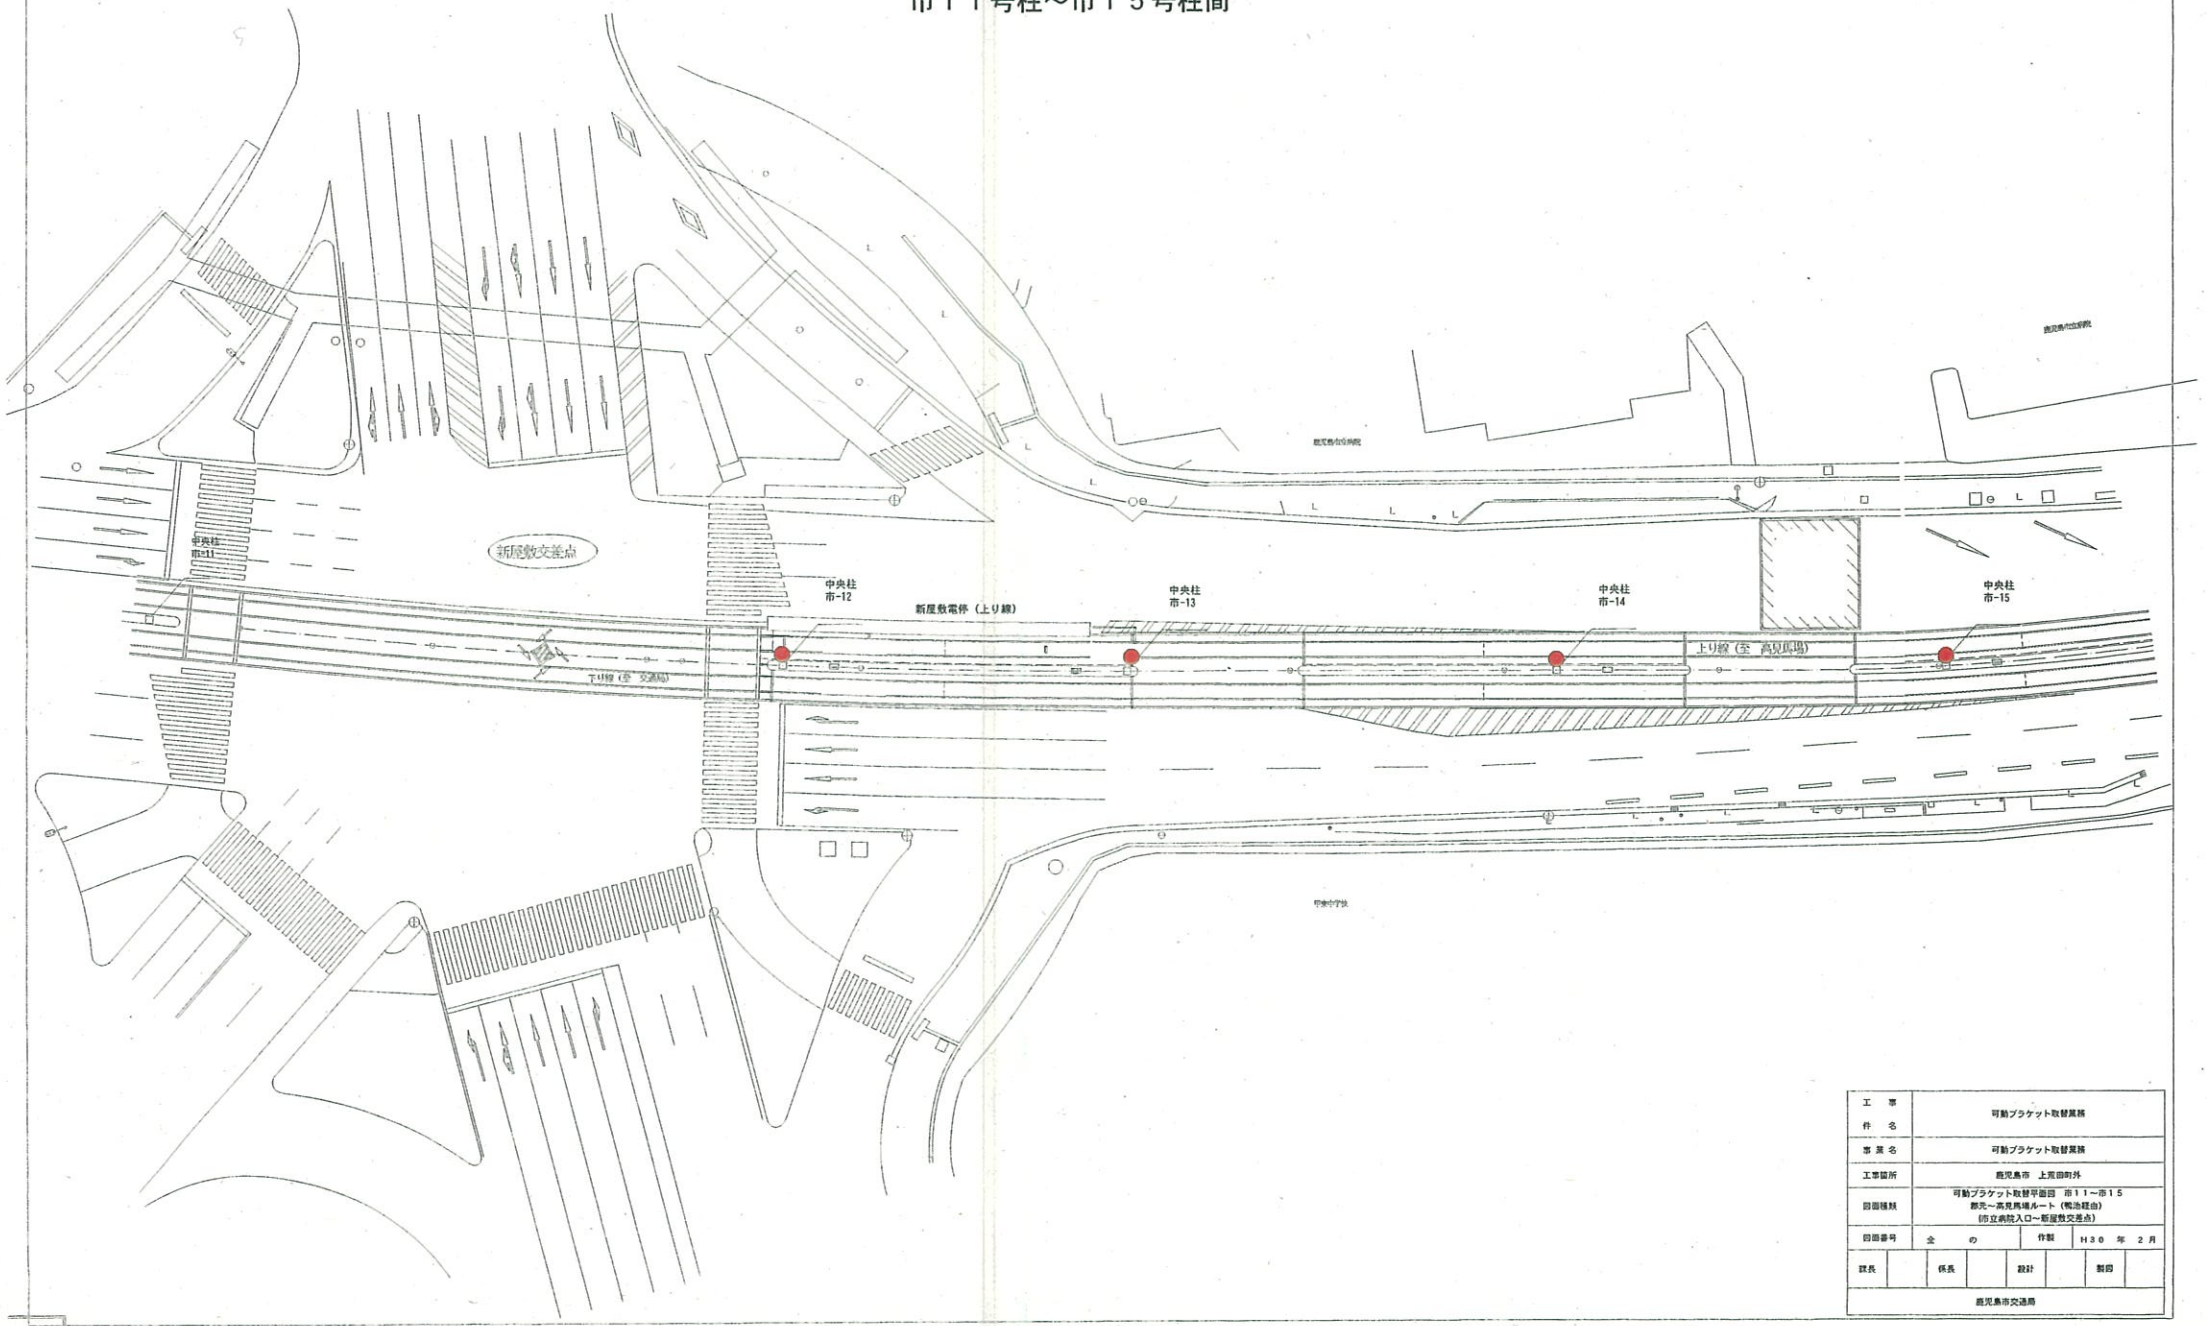

工事件名	可動ブラケット取替業務				
市営名	可動ブラケット取替業務				
工事箇所	鹿児島市 上荒田町外				
図面種類	可動ブラケット取替平面図 市１１～市１５ 郡元～高見馬場ルート（鴨池経由） (市立病院入口～新屋敷交差点)				
図面番号	全 の		作製	H30 年 2月	
課長		係長		設計	製図
鹿児島市交通局					

可動ブラケット取替平面図　　S=1:250

郡元～高見馬場ルート（鴨池経由）

(市立病院前交差点～市立病院入口)

市１５～市１９

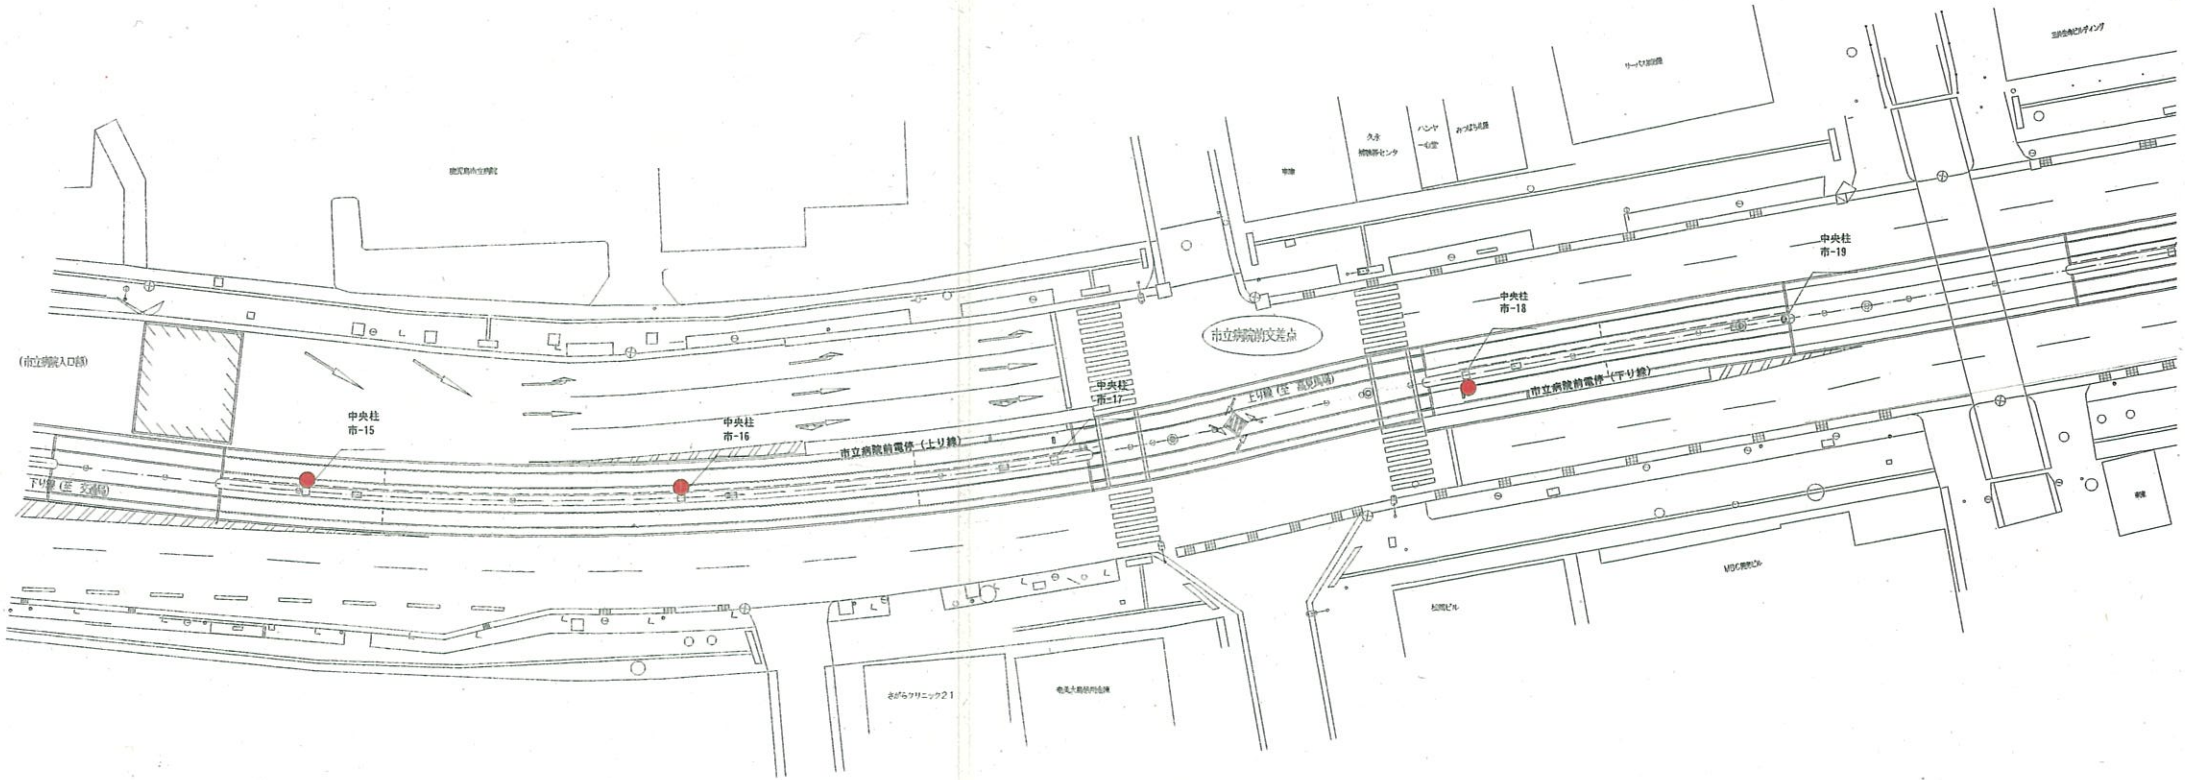

工事件名	可動ブラケット取替業務
業務名	可動ブラケット取替業務
工事箇所	鹿児島市　上荒田町外
図面種別	可動ブラケット平面図　市１５～市１９ 郡元～高見馬場ルート（鴨池経由） (市立病院前交差点～市立病院入口)
図面番号	全　の　　作製　H30　年　2月
課長	係長　　設計　　製図
鹿児島市交通局	

可動ブラケット取替平面図　　S=1:250

郡元～高見馬場ルート（鴨池経由）

(市立病院前交差点～山之口本通り交差点)

市１９号柱～市２３号柱

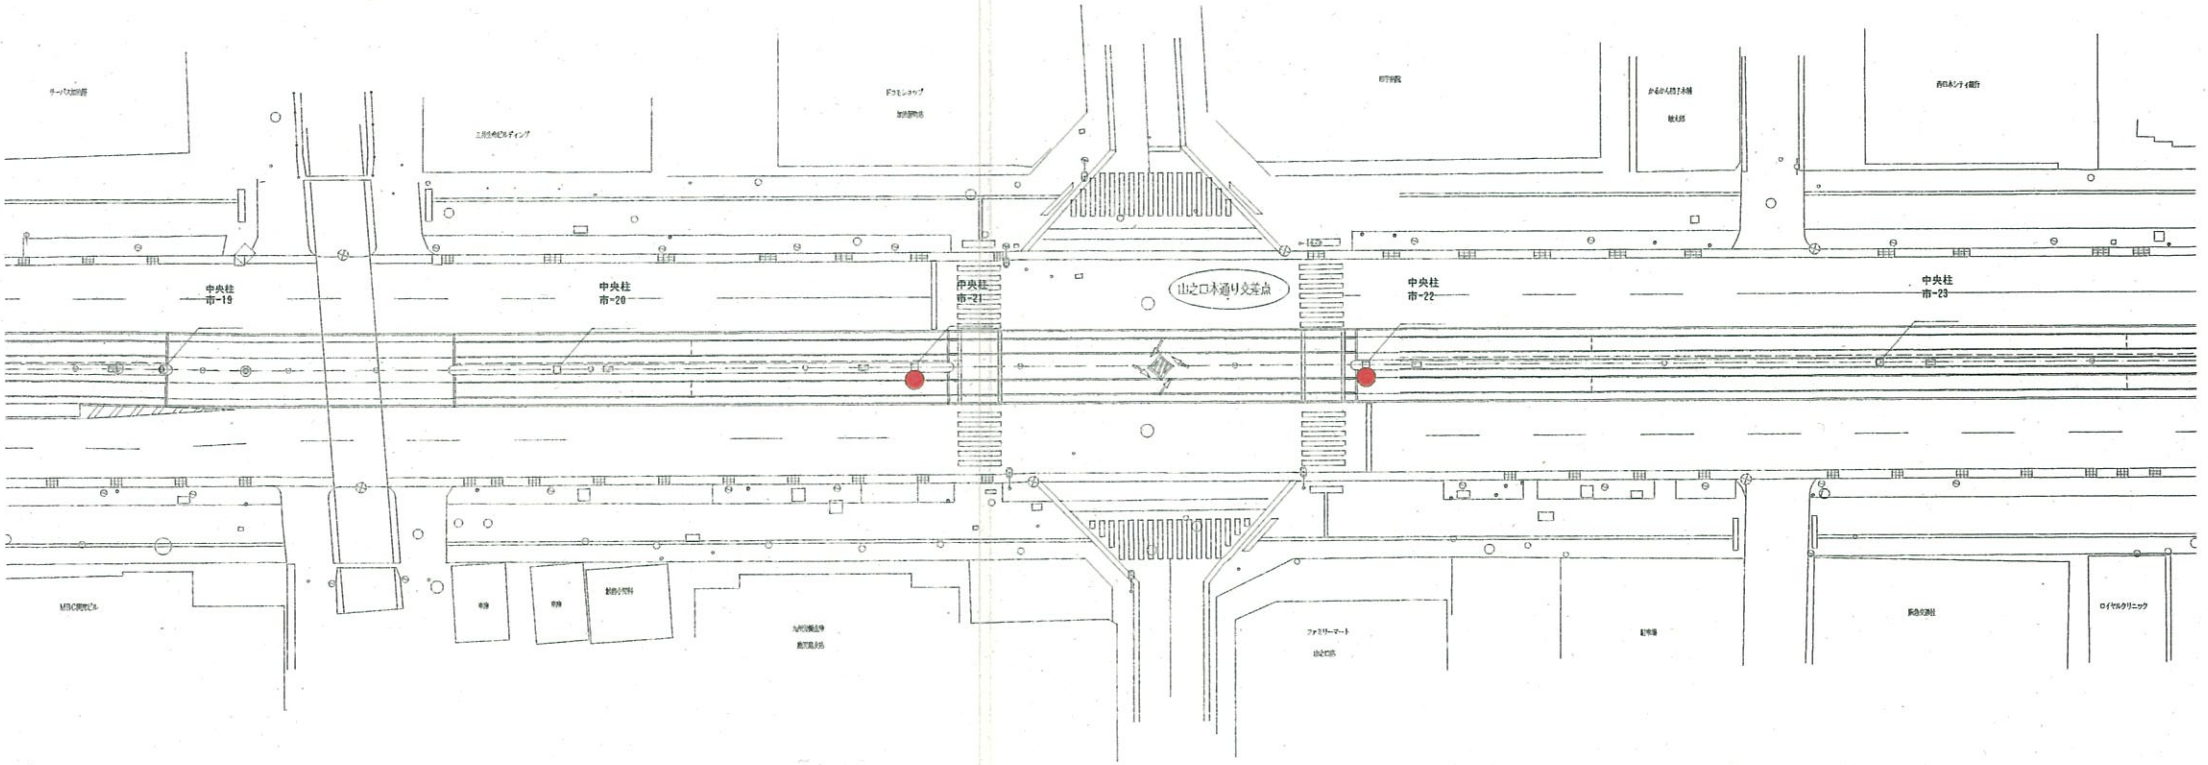

工事件名	可動ブラケット取替業務				
事業名	可動ブラケット取替業務				
工事箇所	鹿児島市　上荒田町外				
図面種類	可動ブラケット平面図　市１９～市２３ 郡元～高見馬場ルート（鴨池経由） (市立病院前交差点～山之口本通り交差点)				
図面番号	全　の	作製	H30　年　2月		
課長		係長		設計		製図	
鹿児島市交通局					