


	分電盤の場所	ブレーカー名称 (行先)	センターポール番号	センター ポール数	水銀灯数	備考	センターポール施工年数
1	鹿児島駅		市100-1-1:1球、市101-2:1球 市100-1、市100-2、市99～市94: 2球	10	18		H元年(市94～市95) H2年(市96～市101-)
2	市役所前	市役所方向水銀灯	市79～市93	15	30	ブレーカー片側(市役所側)は使用していない。	H元年(市79～市93)
3	朝日通り 下り電停内	金生通り水銀灯	市61～市78	18	36		S62年～S63年 (市61、市64～市71) H元年(市72～市78)
			交差点中央柱 4灯	1	4		
4	天文館	高見馬場側水銀灯	市44～市54	11	22		S62～S63年 (市45～市54) H3年(市44)
		金生通り水銀灯	市55～市60	6	12		SS62～S63年 (市55～市60)
5	高見馬場		西7～西10	4	8		H3年(西7) H元年(西8～西10)
			交差点中央柱 4灯	1	4		H3年(西6)
			市20～市27	8	16		H3年(市27) H2年(市20～市26)
6	加治屋町	加治屋町水銀灯下り線	西15～西18	4	8		H元年(西15～西18)
		加治屋町水銀灯上り線	西11～西14	4	8		H元年(西11～西14)
7	中央駅 レンタカー		西25～西33、唐1	10	20		H2年(西25～西33、唐1)
8	都通 ソウル前 歩道	郡元方	唐11～唐16	6	12		H3年(唐5～唐74)
		西駅方	唐5～唐10	6	12		
9	市立病院前	谷山方	唐27～唐33	7	14		
		西駅方	唐17～唐26	11	22	唐18-1、唐18-2 が存在する。	
10	唐湊電停 下り 歩道	谷山側	唐46～唐43	4	8		
		西駅側	唐42～唐34	9	18		
11	純心学園前 中央分離帯中	工学部側	唐47～唐56	10	20		
		中郡側	唐57～唐64	8	16		
12	中郡 (歩道橋下)		唐65～唐74	10	20		
13	涙橋電停 上り側 歩道		谷65～谷52	14	28		H8年(谷52～谷65)
14	日新火災前 伊集院産婦人科前	みずほ通り側水銀灯	谷23～谷35	13	26		H2年(谷23～谷49)
		谷山方面水銀灯	谷36～谷49	14	28		
15	武之橋変電所		谷2～谷22	21	42		H2年(谷2～谷22)
16	武之橋 鉄塔 川側BOX		市4～市19 武之橋橋梁上(100V水銀灯)	20	40		H2年(市4～市19)
合計				245	492		

センターポール水銀灯分電盤位置図

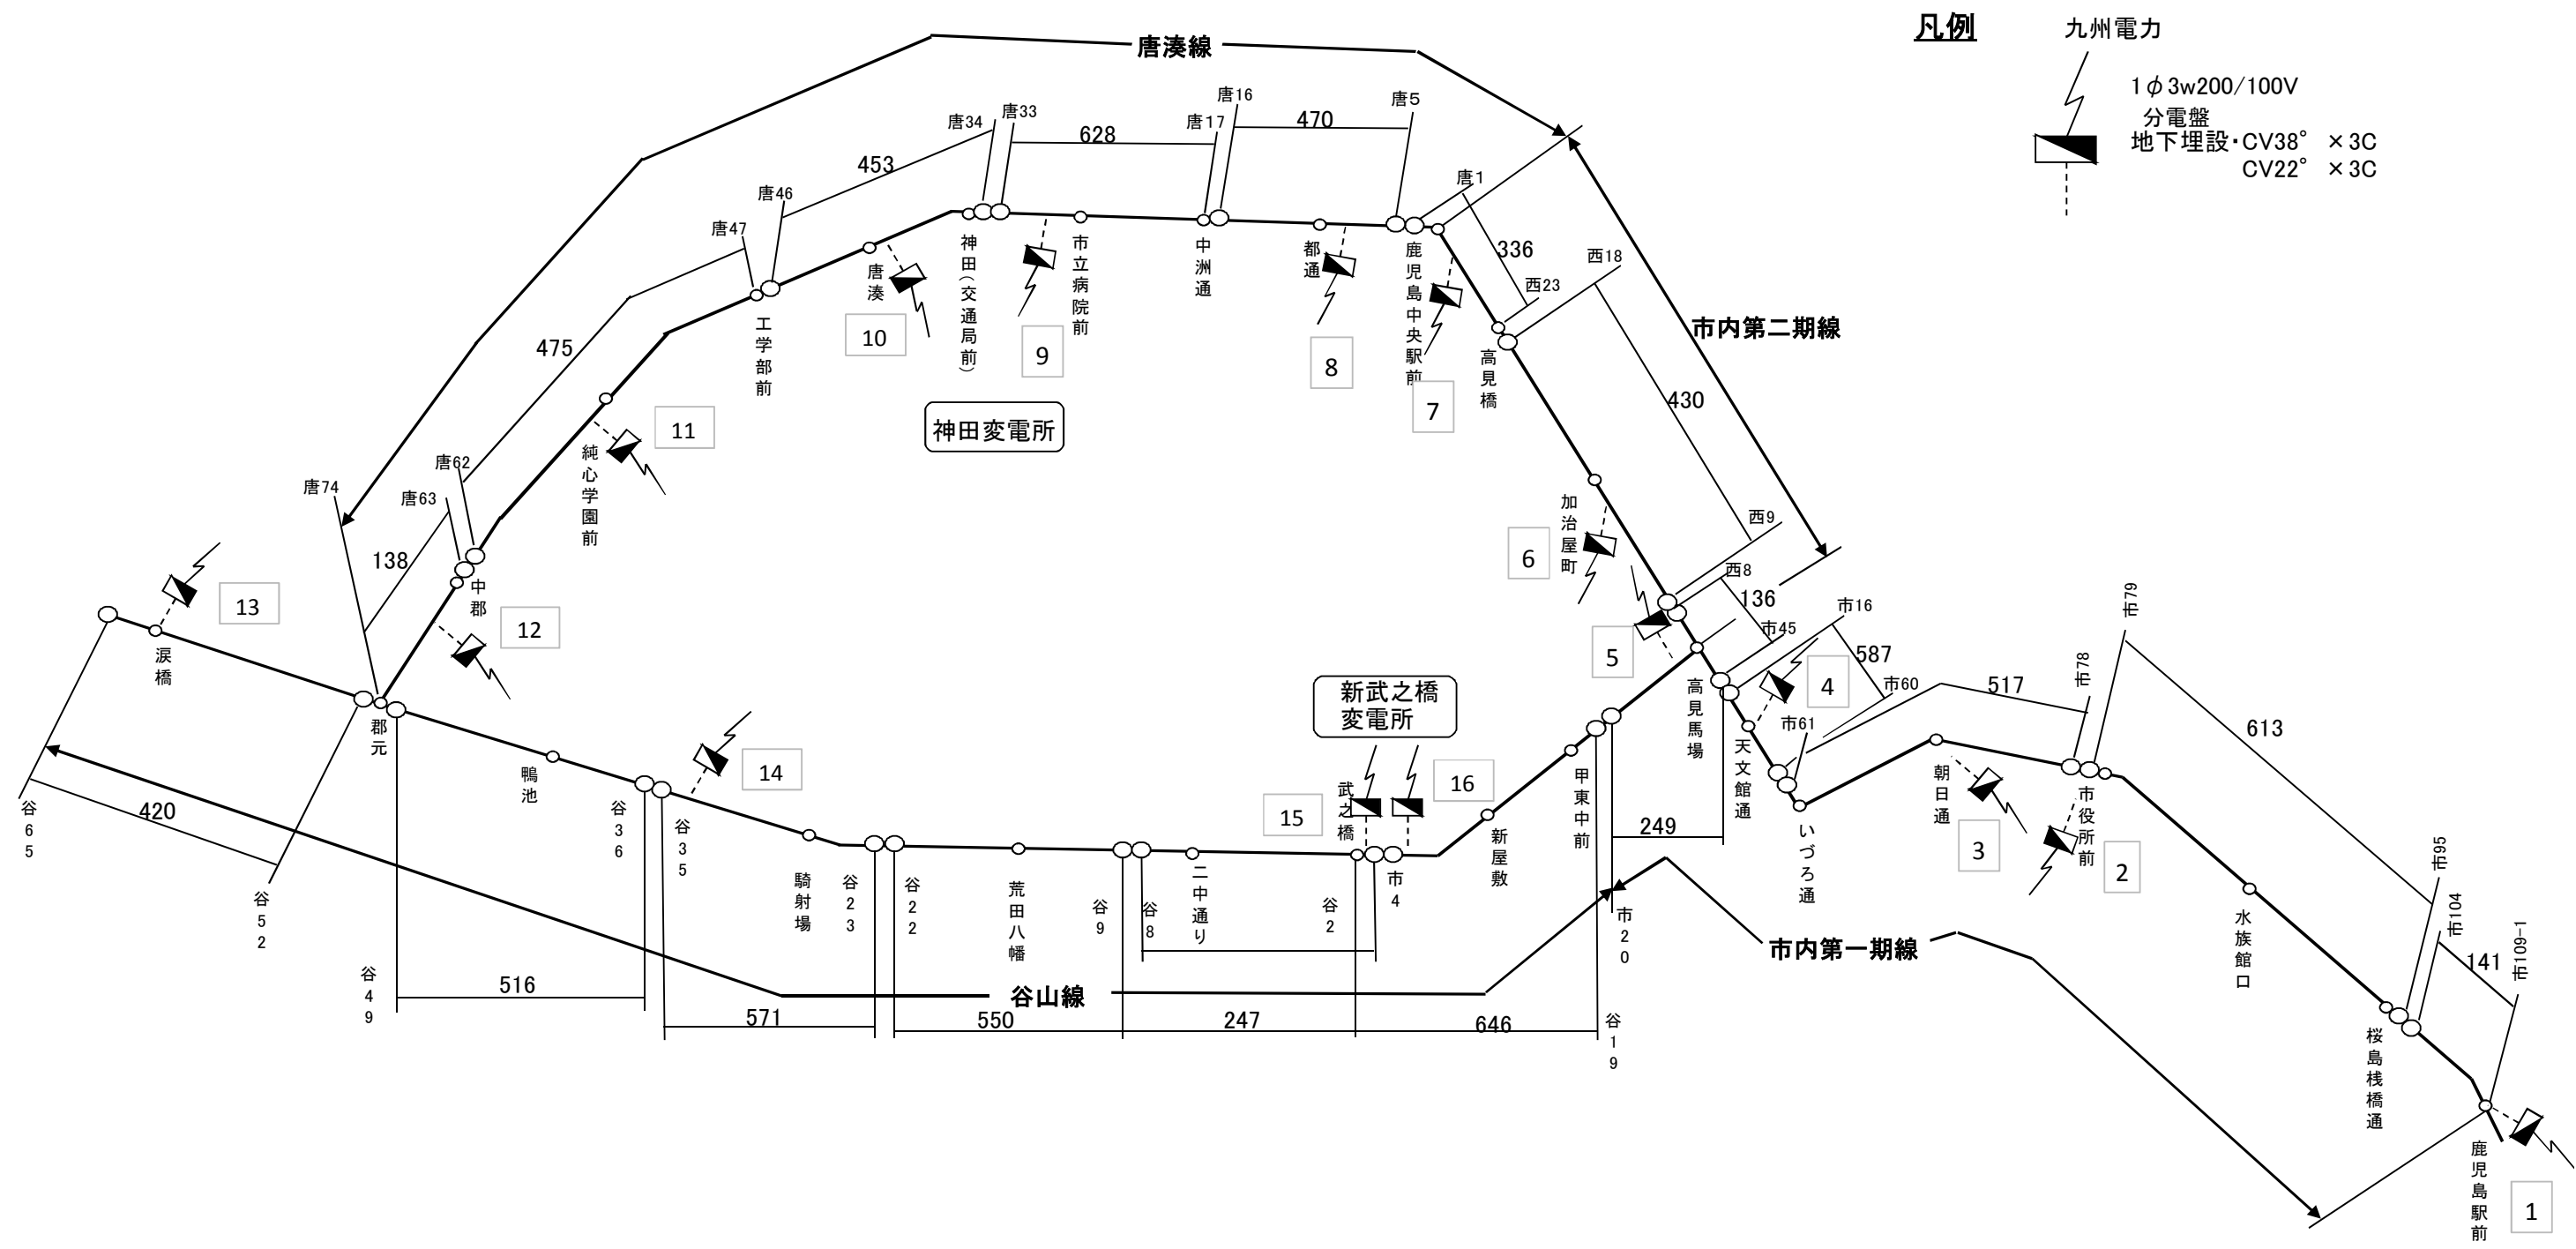

委託業務名	鹿児島市交通局センターポール照明LED化実施設計業務委託		
事業名	センターポール照明LED化事業		
業務場所	鹿児島市交通局併用軌道センターポール区間		
図面種類	位置図		
図面番号	全1の1	作成年月	令和元年5月
鹿児島市交通局			