

踏切保安設備更新設計業務委託 位置図
(笹貫 5号踏切道)

笹貫 4号踏切道


笹貫 5号踏切道

上塩屋 1号踏切道

上塩屋電停

設計業務区間 L = 0.45km

委託業務名	踏切保安設備更新設計業務委託		
事業名	踏切保安設備更新事業		
業務場所	市電谷山線笹貫 5号踏切道 (上塩屋電停から笹貫 4号踏切道間)		
図面種類	位置図		
図面番号	全 2 の 1	作成年月	平成 30 年 6 月
鹿 児 島 市 交 通 局			

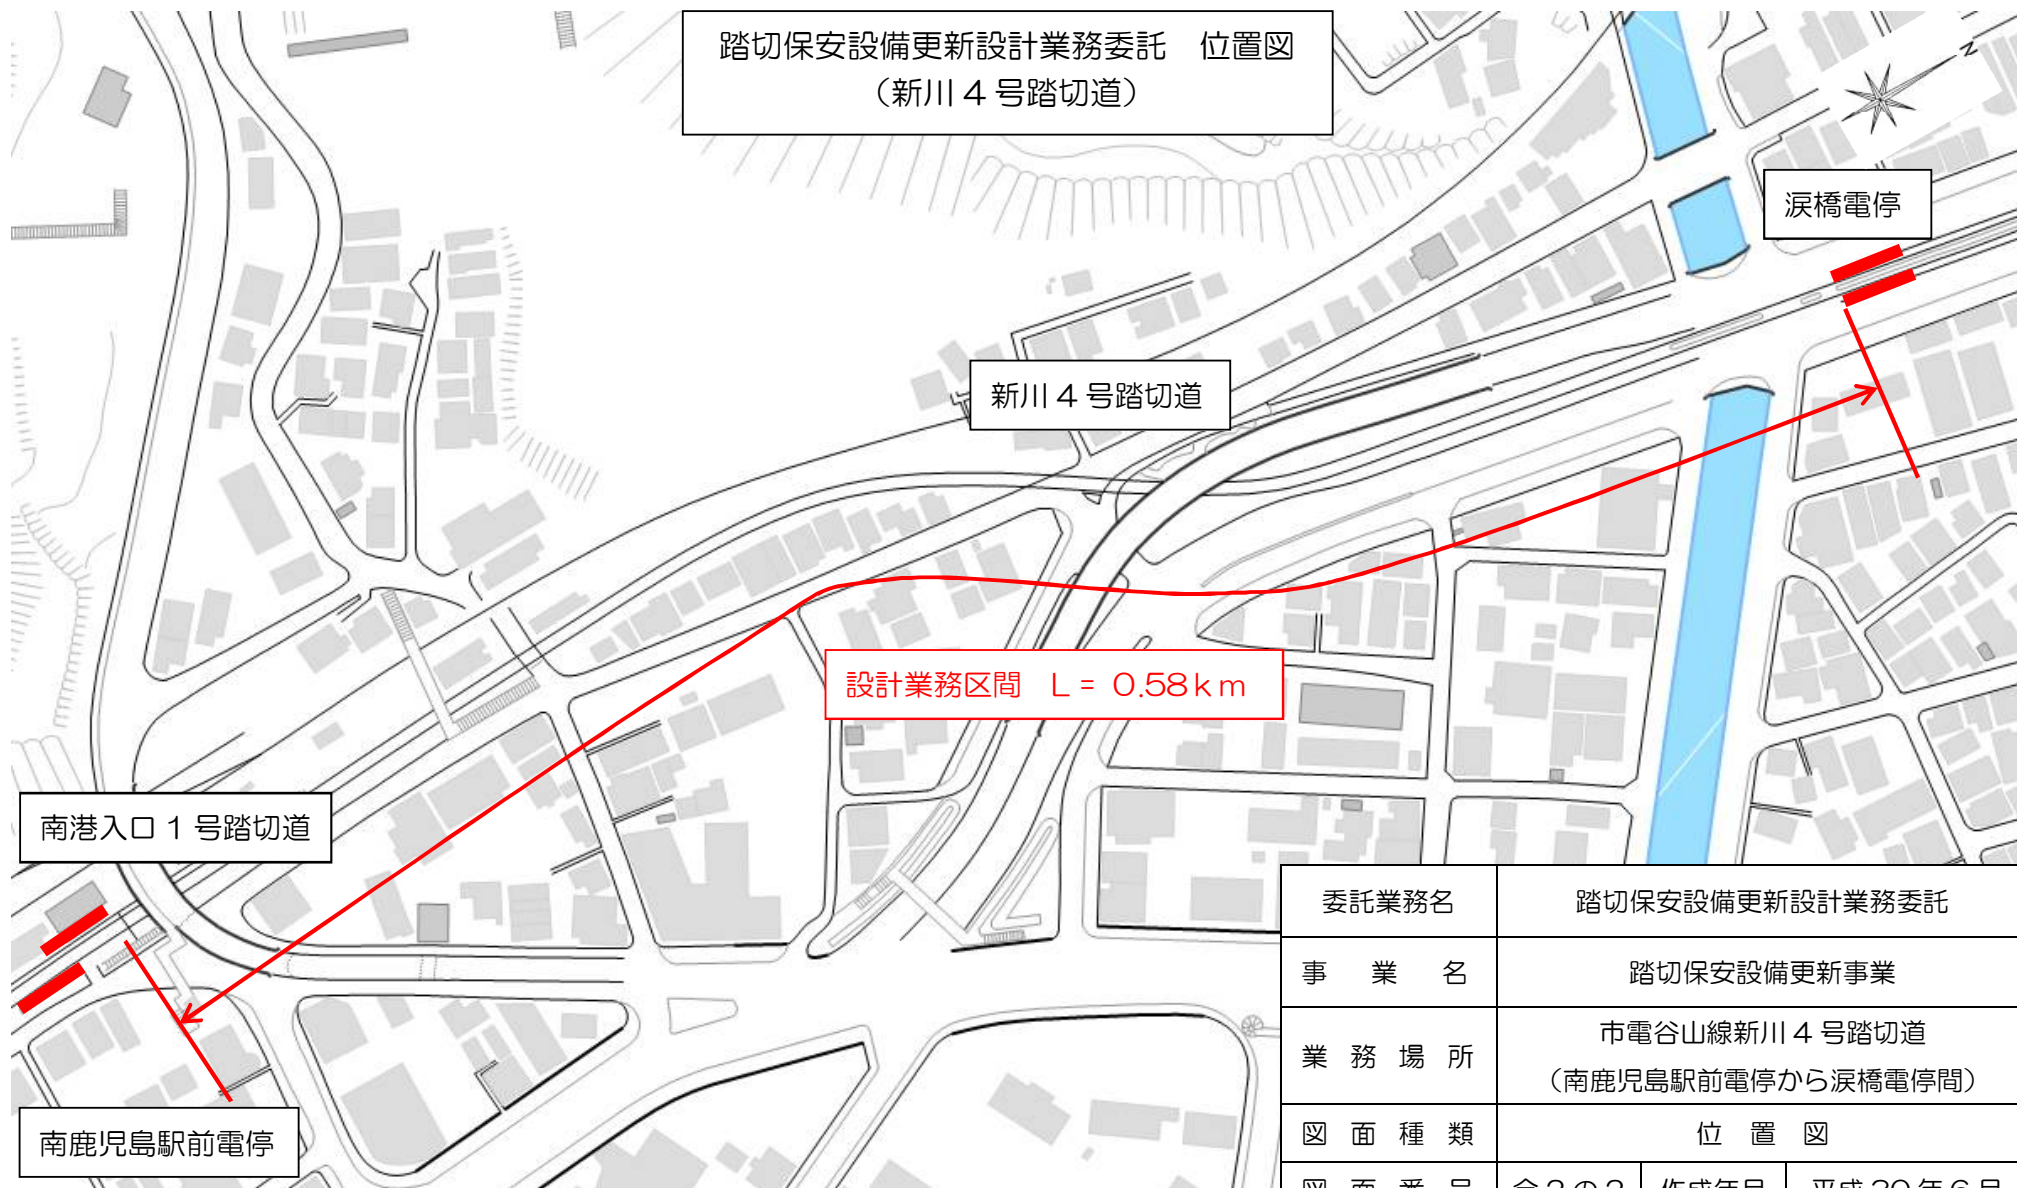

委託業務名	踏切保安設備更新設計業務委託		
事業名	踏切保安設備更新事業		
業務場所	市電谷山線新川4号踏切道 (南鹿児島駅前電停から涙橋電停間)		
図面種類	位置図		
図面番号	全2の2	作成年月	平成30年6月
鹿児島市交通局			