



信号設備 本設信号所機器配置図 (鹿児島駅前)

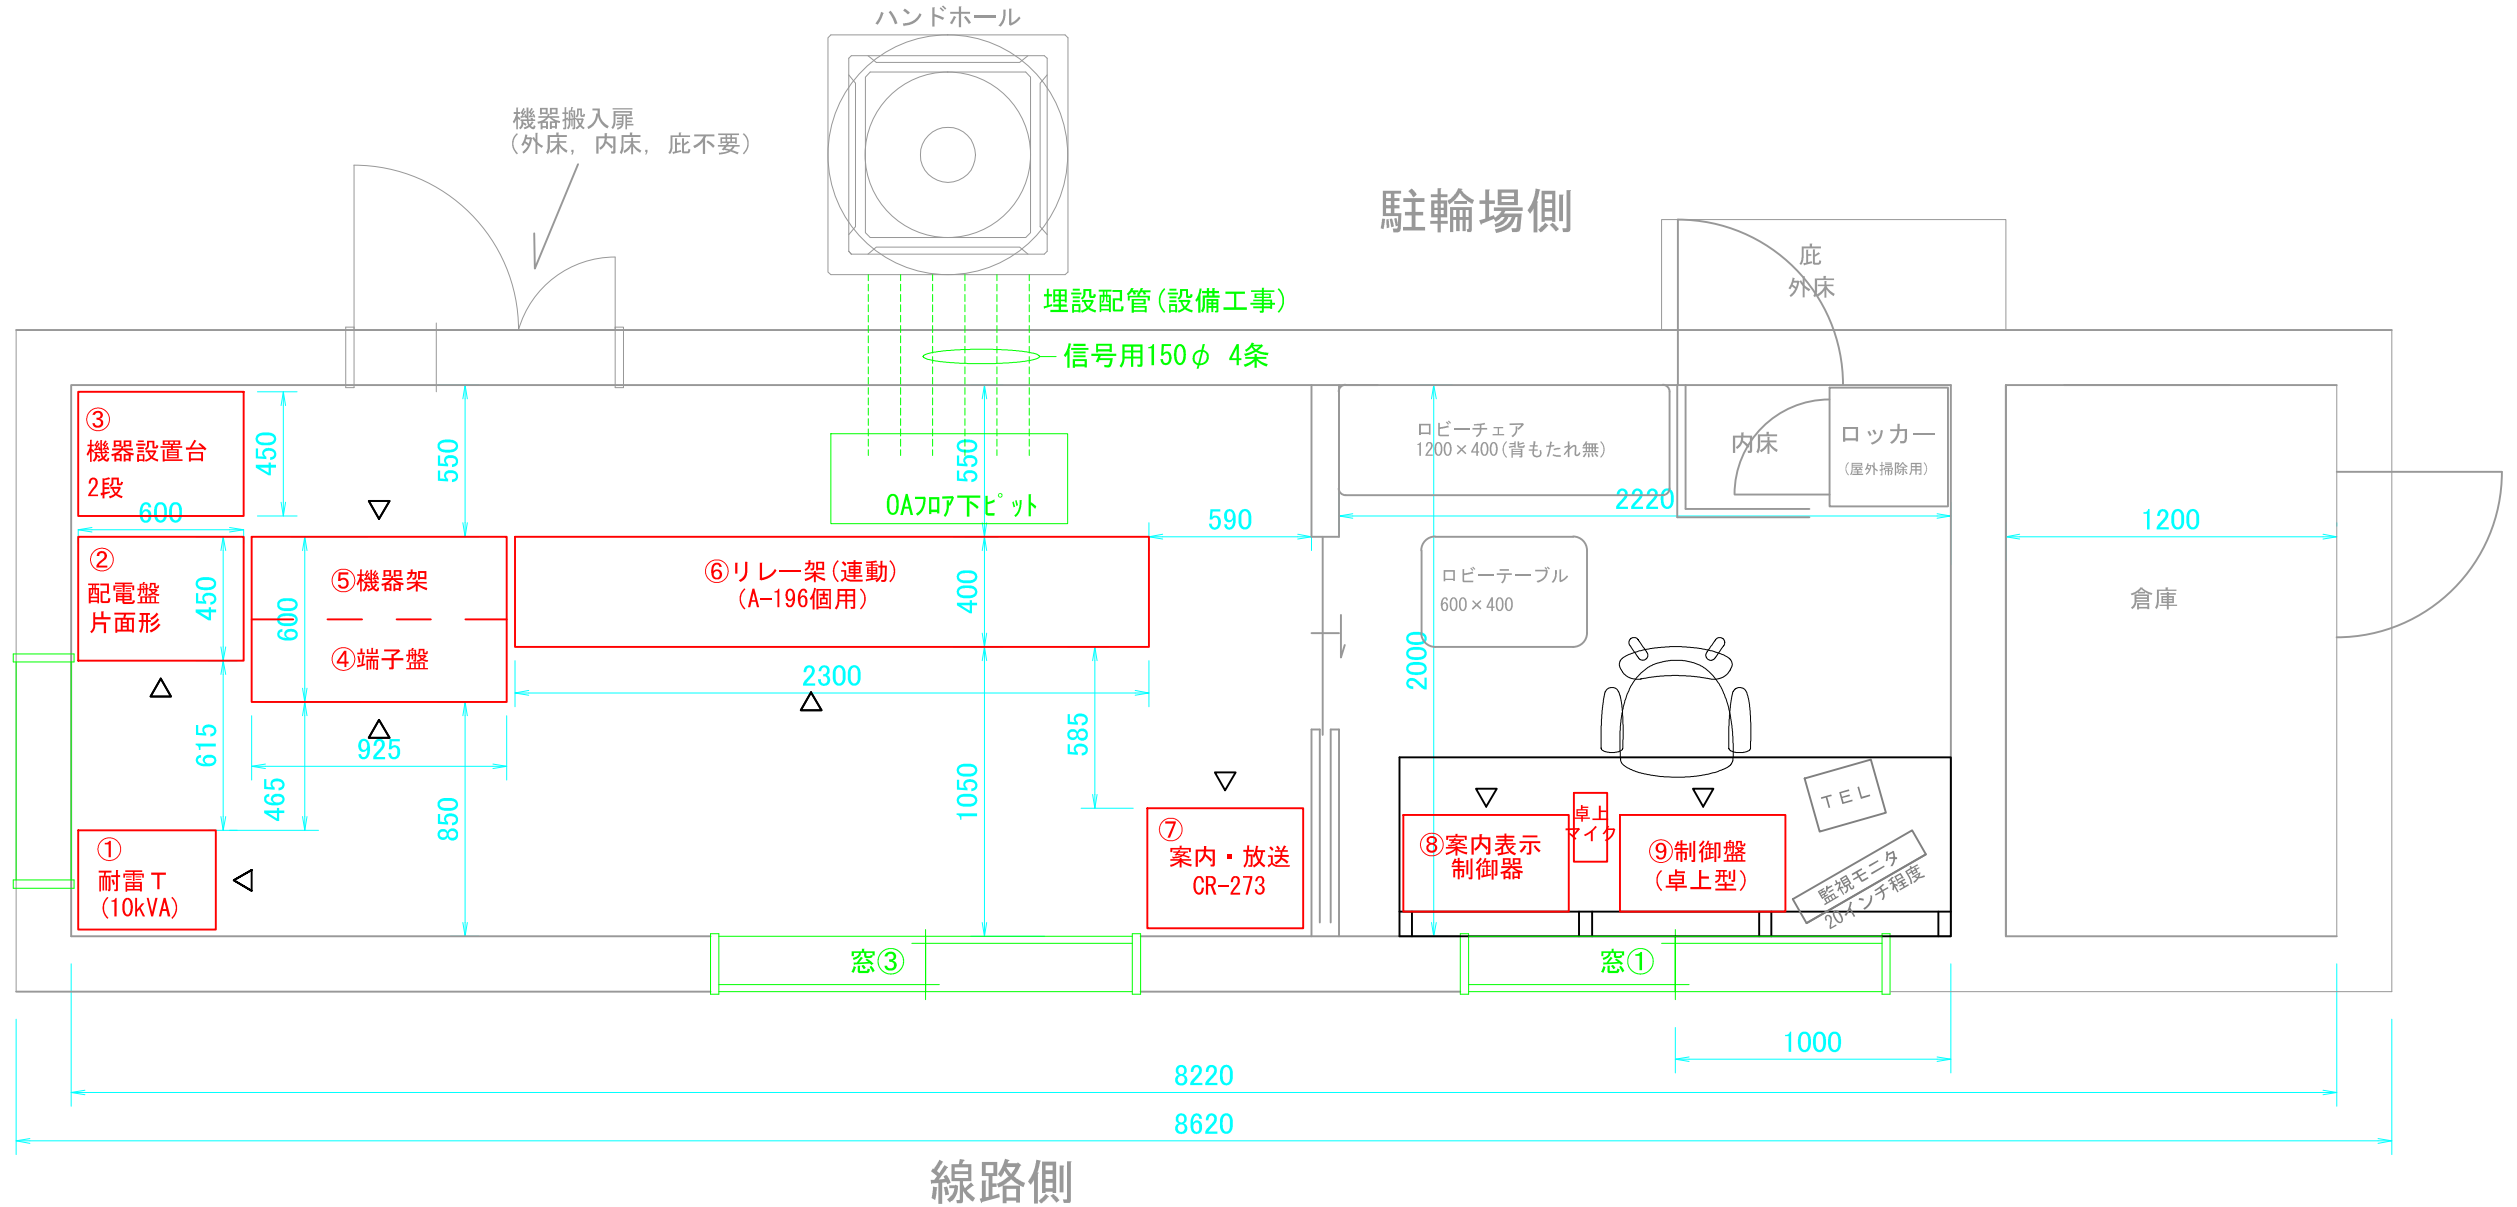

電源, 接地系統図 全て新設

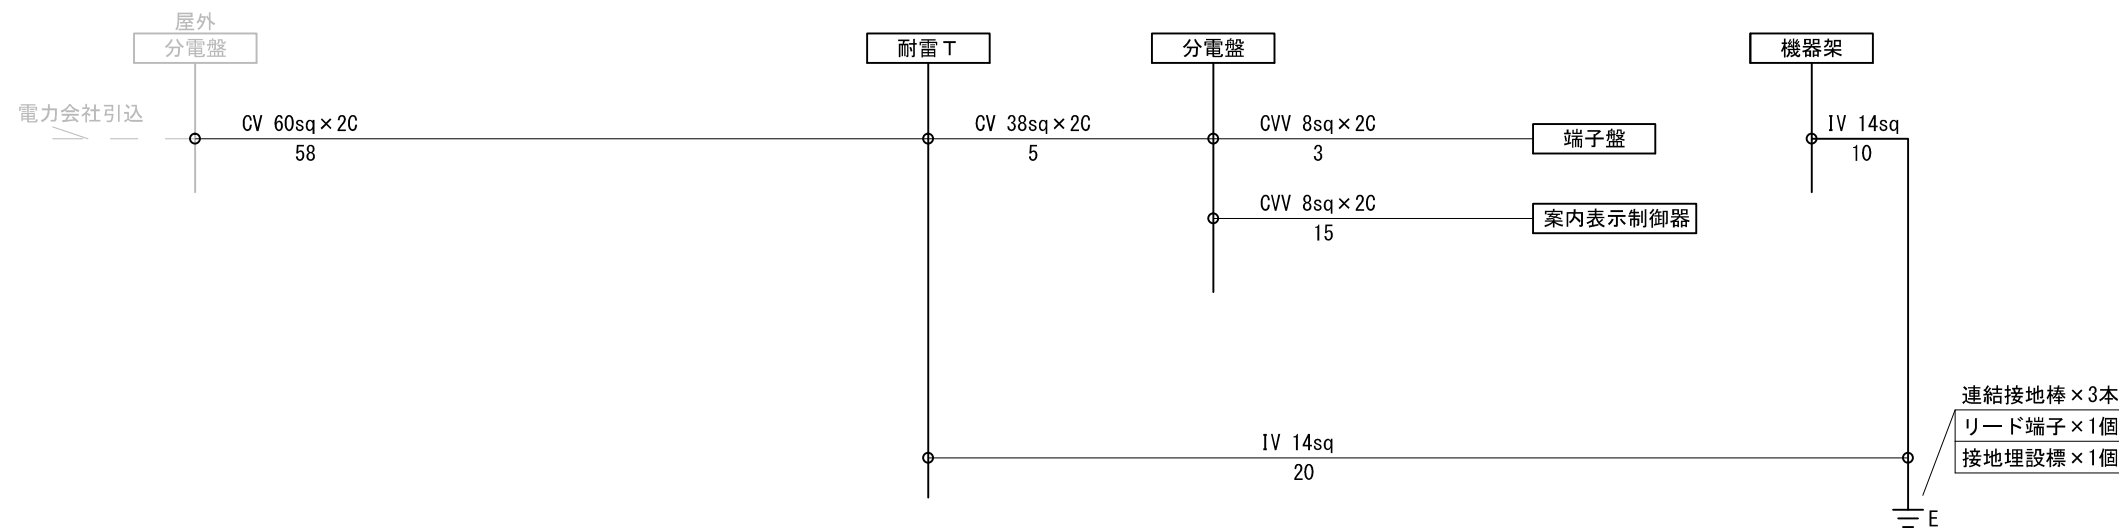

ケーブル新設 集計

CV 60sq x 2C	58m
CV 38sq x 2C	5m
CVV 8sq x 2C	18m
IV 14sq x 1C	30m

ケーブル端末処理集計

2C	8片口
----	-----

工 事 件 名			
事 業 名	鹿児島駅前停留場整備事業		
工事箇所			
図面種類	信号設備 本設信号所機器配置図 (鹿児島駅前)		
図面番号	全	の	作製 R1年 9月
鹿児島市交通局			