



横断部レール締結図

組立断面・平面図 S=1:5 (A1)  
S=1:10 (A3)

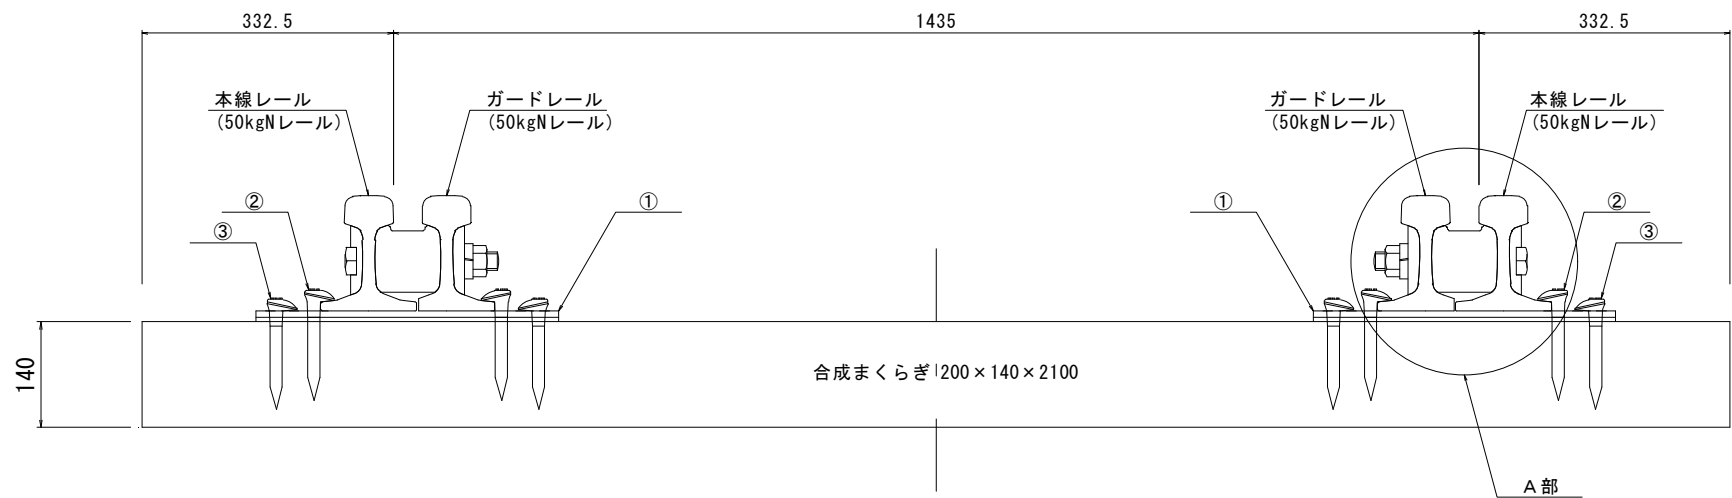



A部詳細図 S=1:2 (A1)  
S=1:4 (A3)

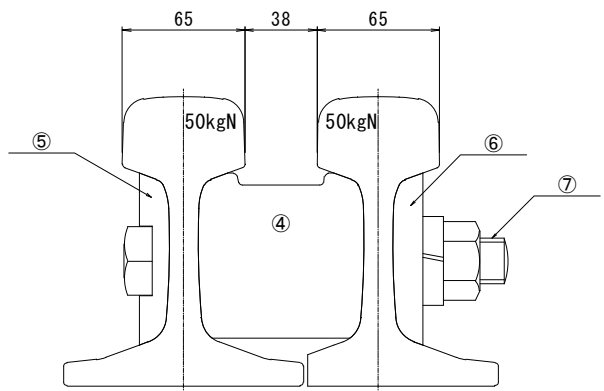


材料表

| 符号 | 参照図面<br>図面番号           | 符号 | 名称      | 材質    | 寸法           | 員数 | 備考                                       |
|----|------------------------|----|---------|-------|--------------|----|------------------------------------------|
| ④  |                        |    | ガード用間隔材 | SS400 |              | 1  |                                          |
| ⑤  | GD <sub>50N</sub> C104 | 6  | 座金      | SS400 | 50 × 16 × 90 | 1  |                                          |
| ⑥  | GD <sub>50N</sub> C104 | 8  | 座金      | SS400 | 50 × 16 × 90 | 1  |                                          |
| ⑦  | D10001                 | 9  | ボルト     | 備考欄参照 | 24 × 190     | 1  | 旧JRS02203-3継目板ボルト<br>及びナット(N形,T形レール用)による |


④ ガード用間隔材 S=1:2 (A1)  
S=1:4 (A3)

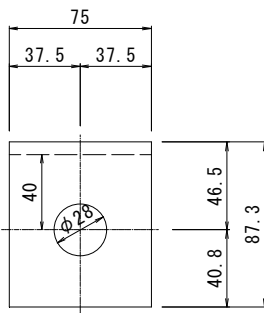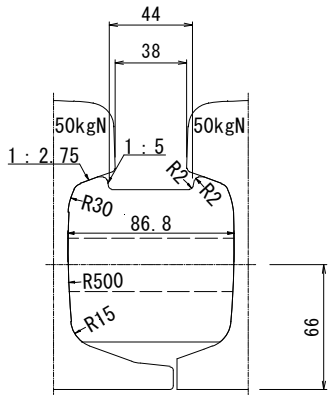

⑤ GD<sub>50N</sub>C104-⑥ 座金 S=1:2 (A1)  
S=1:4 (A3)

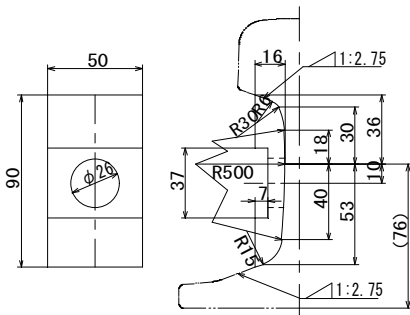


⑥ GD<sub>50N</sub>C104-⑧ 座金 S=1:2 (A1)  
S=1:4 (A3)

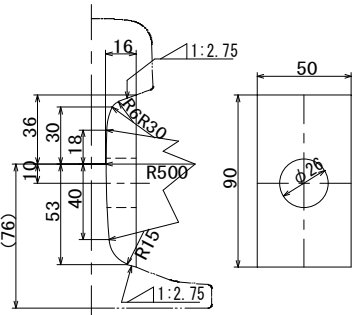

材料表 (まくらぎ1丁当たり)


|   | 名称        | 材質          | 単位 | 数量 | 備考      |
|---|-----------|-------------|----|----|---------|
| ① | 横断部タイプレート | SS400・ネオプラス | 枚  | 2  | 軌道パッド接着 |
| ② | 犬くぎ       | L=145mm     | 本  | 4  | Nレール用   |
| ③ | 角止くぎ      | L=145mm     | 本  | 4  |         |

① 横断部タイプレート S=1:5 (A1)  
S=1:10 (A3)

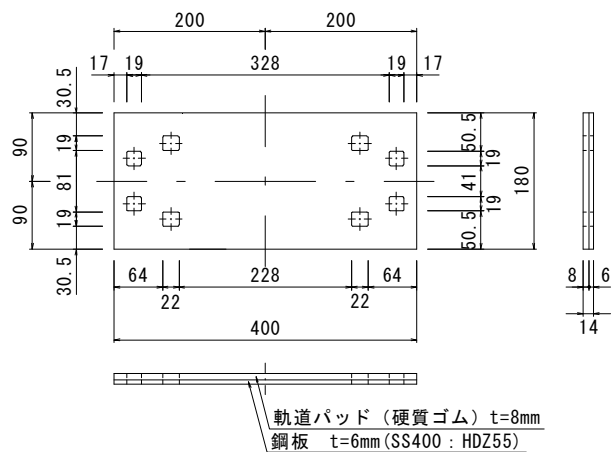


注) 鋼板と軌道パッドは予め接着する。

② 犬くぎ S=1:2 (A1)  
S=1:4 (A3)

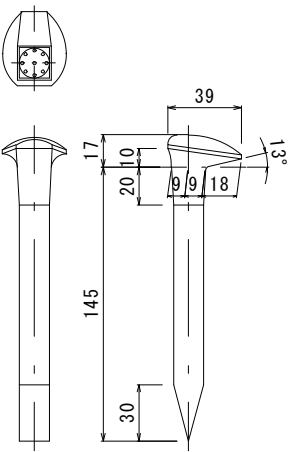

③ 角止めくぎ S=1:2 (A1)  
S=1:4 (A3)

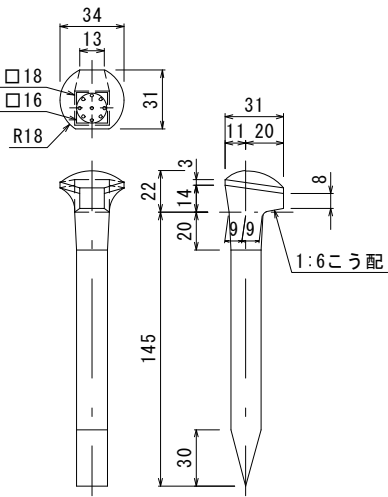

⑦ D10001-⑨ ボルト S=1:2 (A1)  
S=1:4 (A3)

