# レール構造図（その３）

（中継レール）

側面図　S=1:2

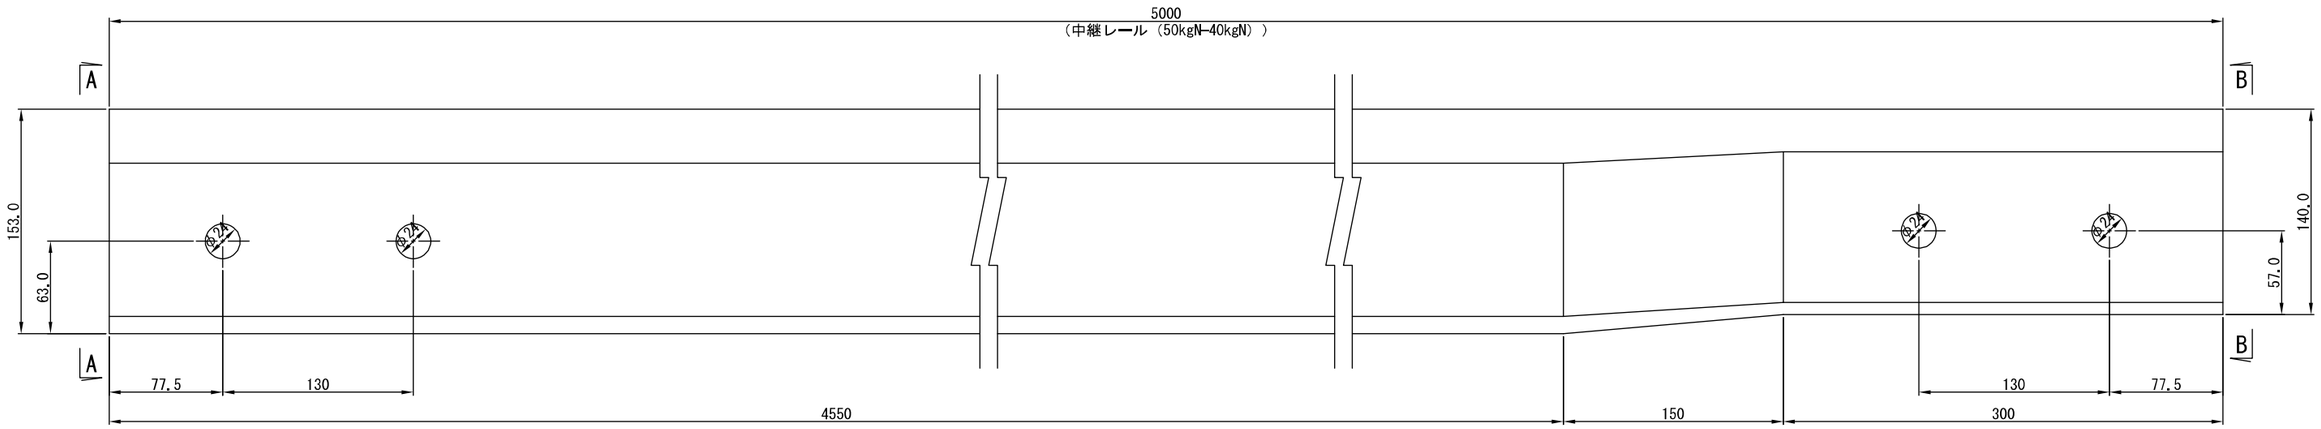


平面図　S=1:2

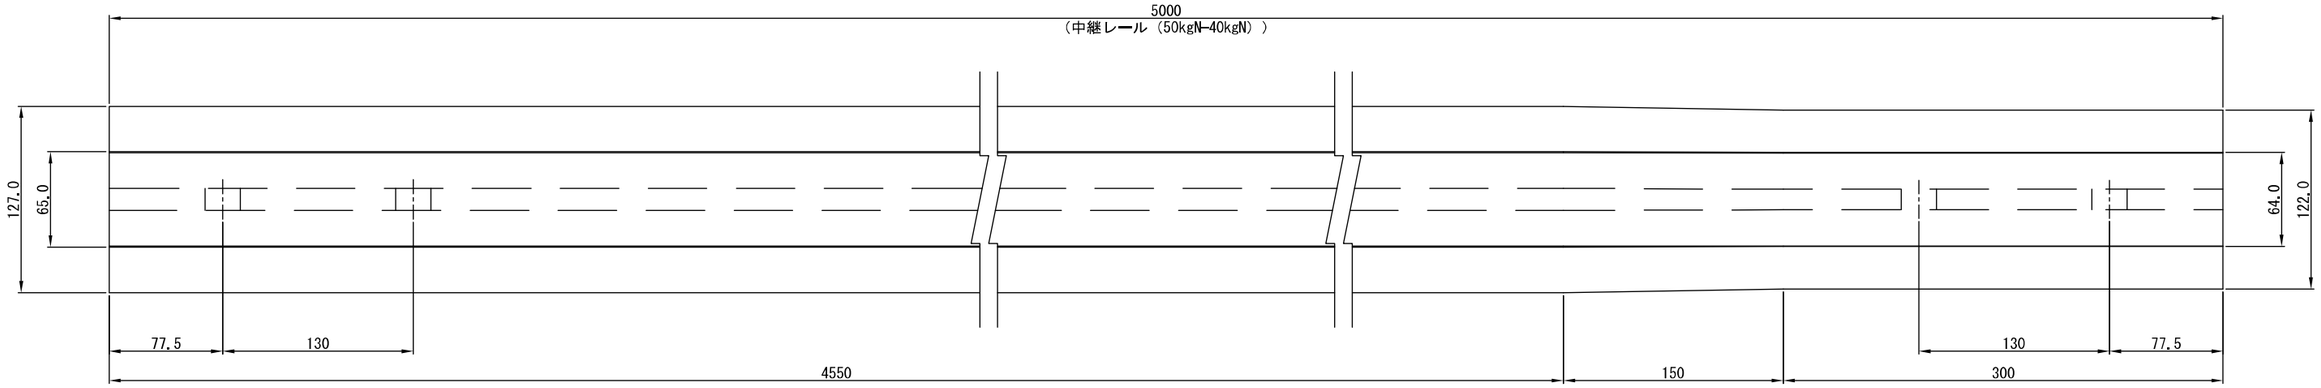


断面 A － A　S=1:1

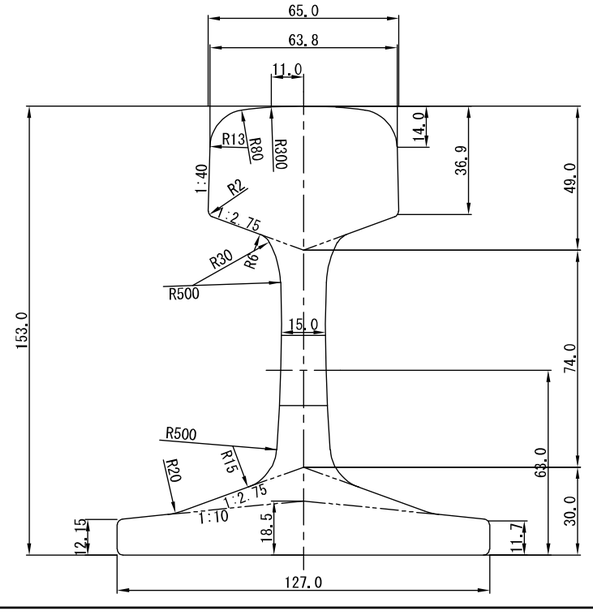

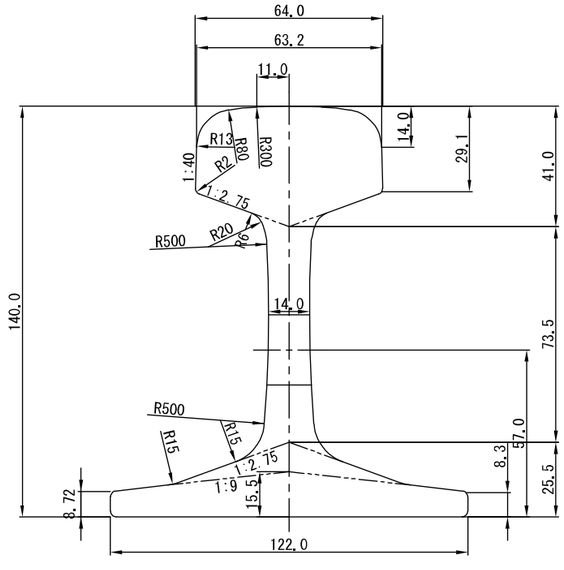
断面 B － B　S=1:1