


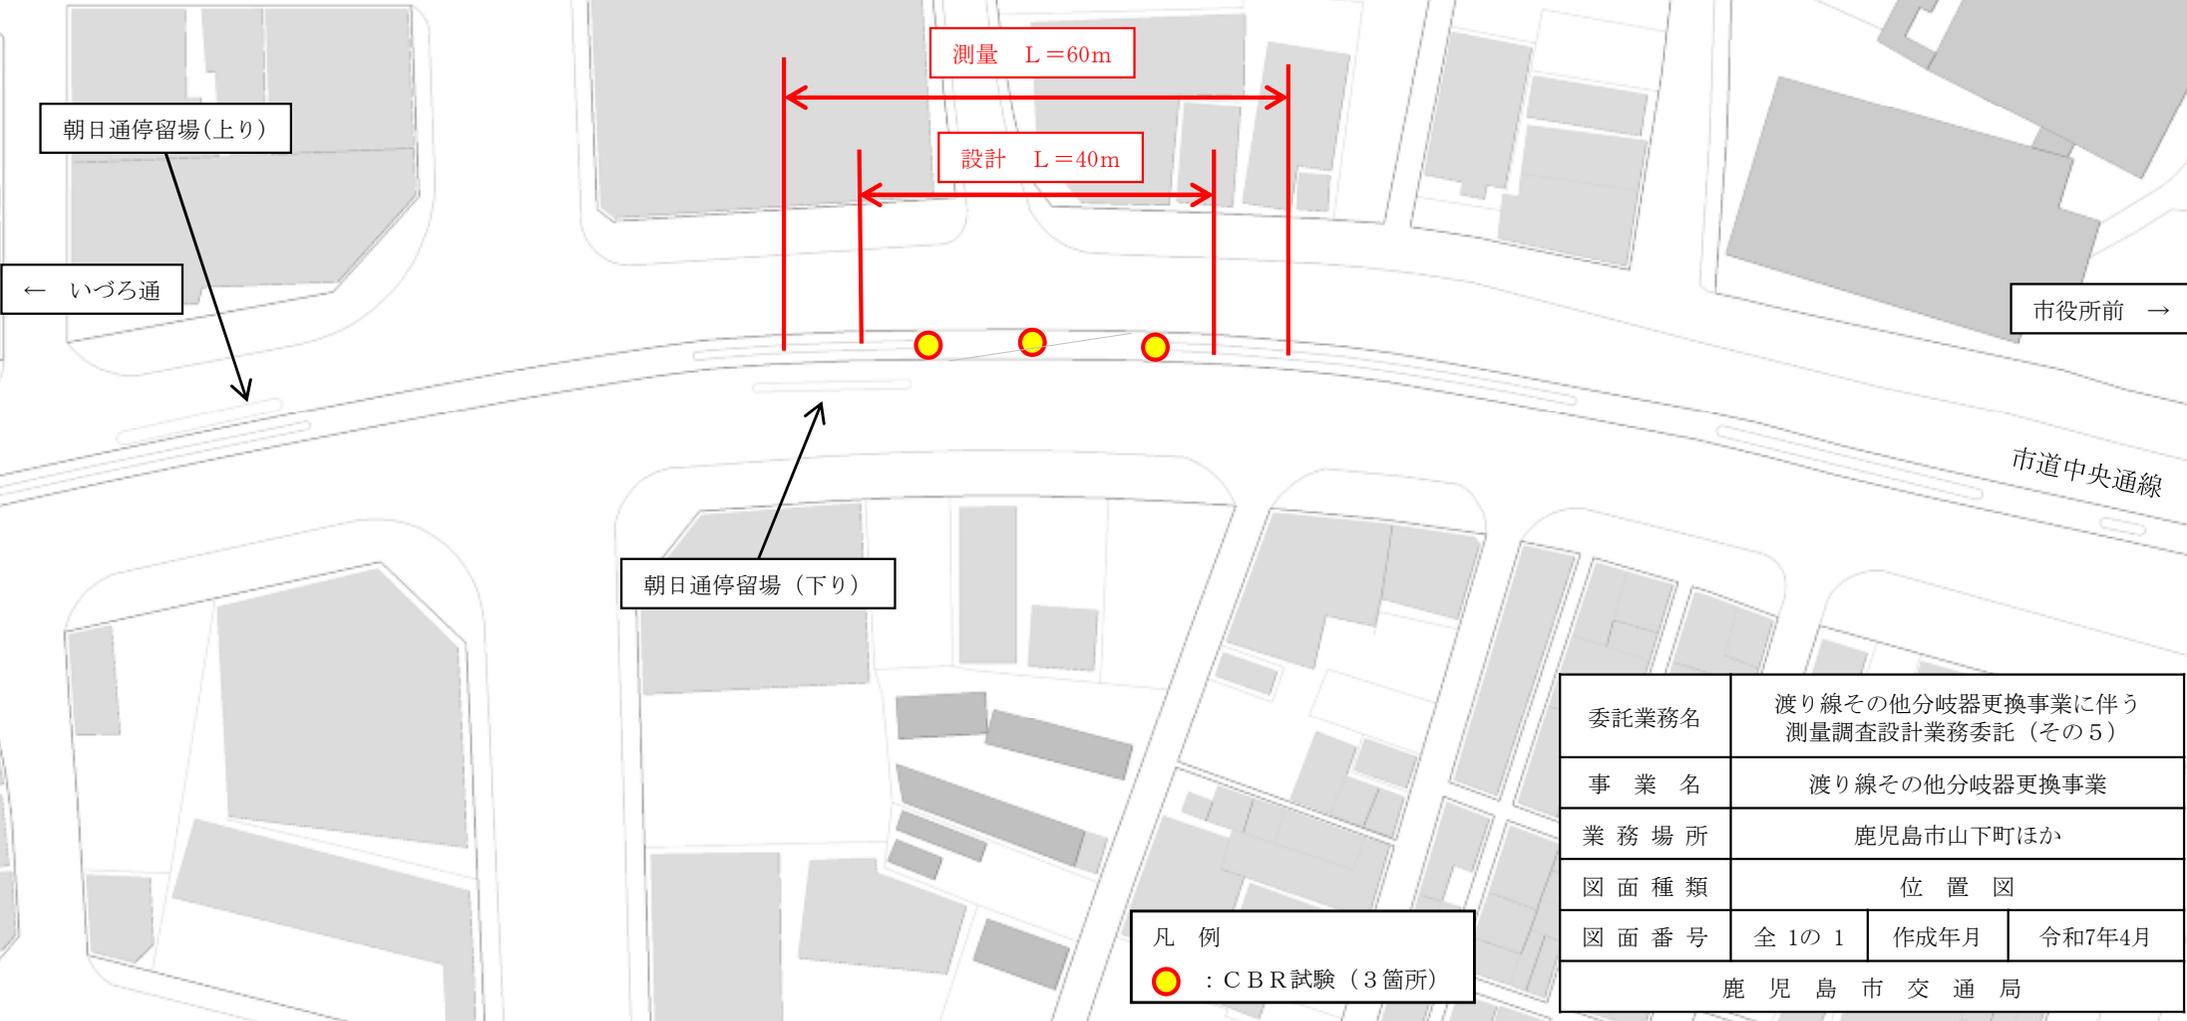

位置図



委託業務名	渡り線その他分岐器更换事業に伴う 測量調査設計業務委託(その5)		
事業名	渡り線その他分岐器更换事業		
業務場所	鹿児島市山下町ほか		
図面種類	位置図		
図面番号	全1の1	作成年月	令和7年4月
鹿児島市交通局			

凡例
 : CBR試験(3箇所)