



位置図 (その1)

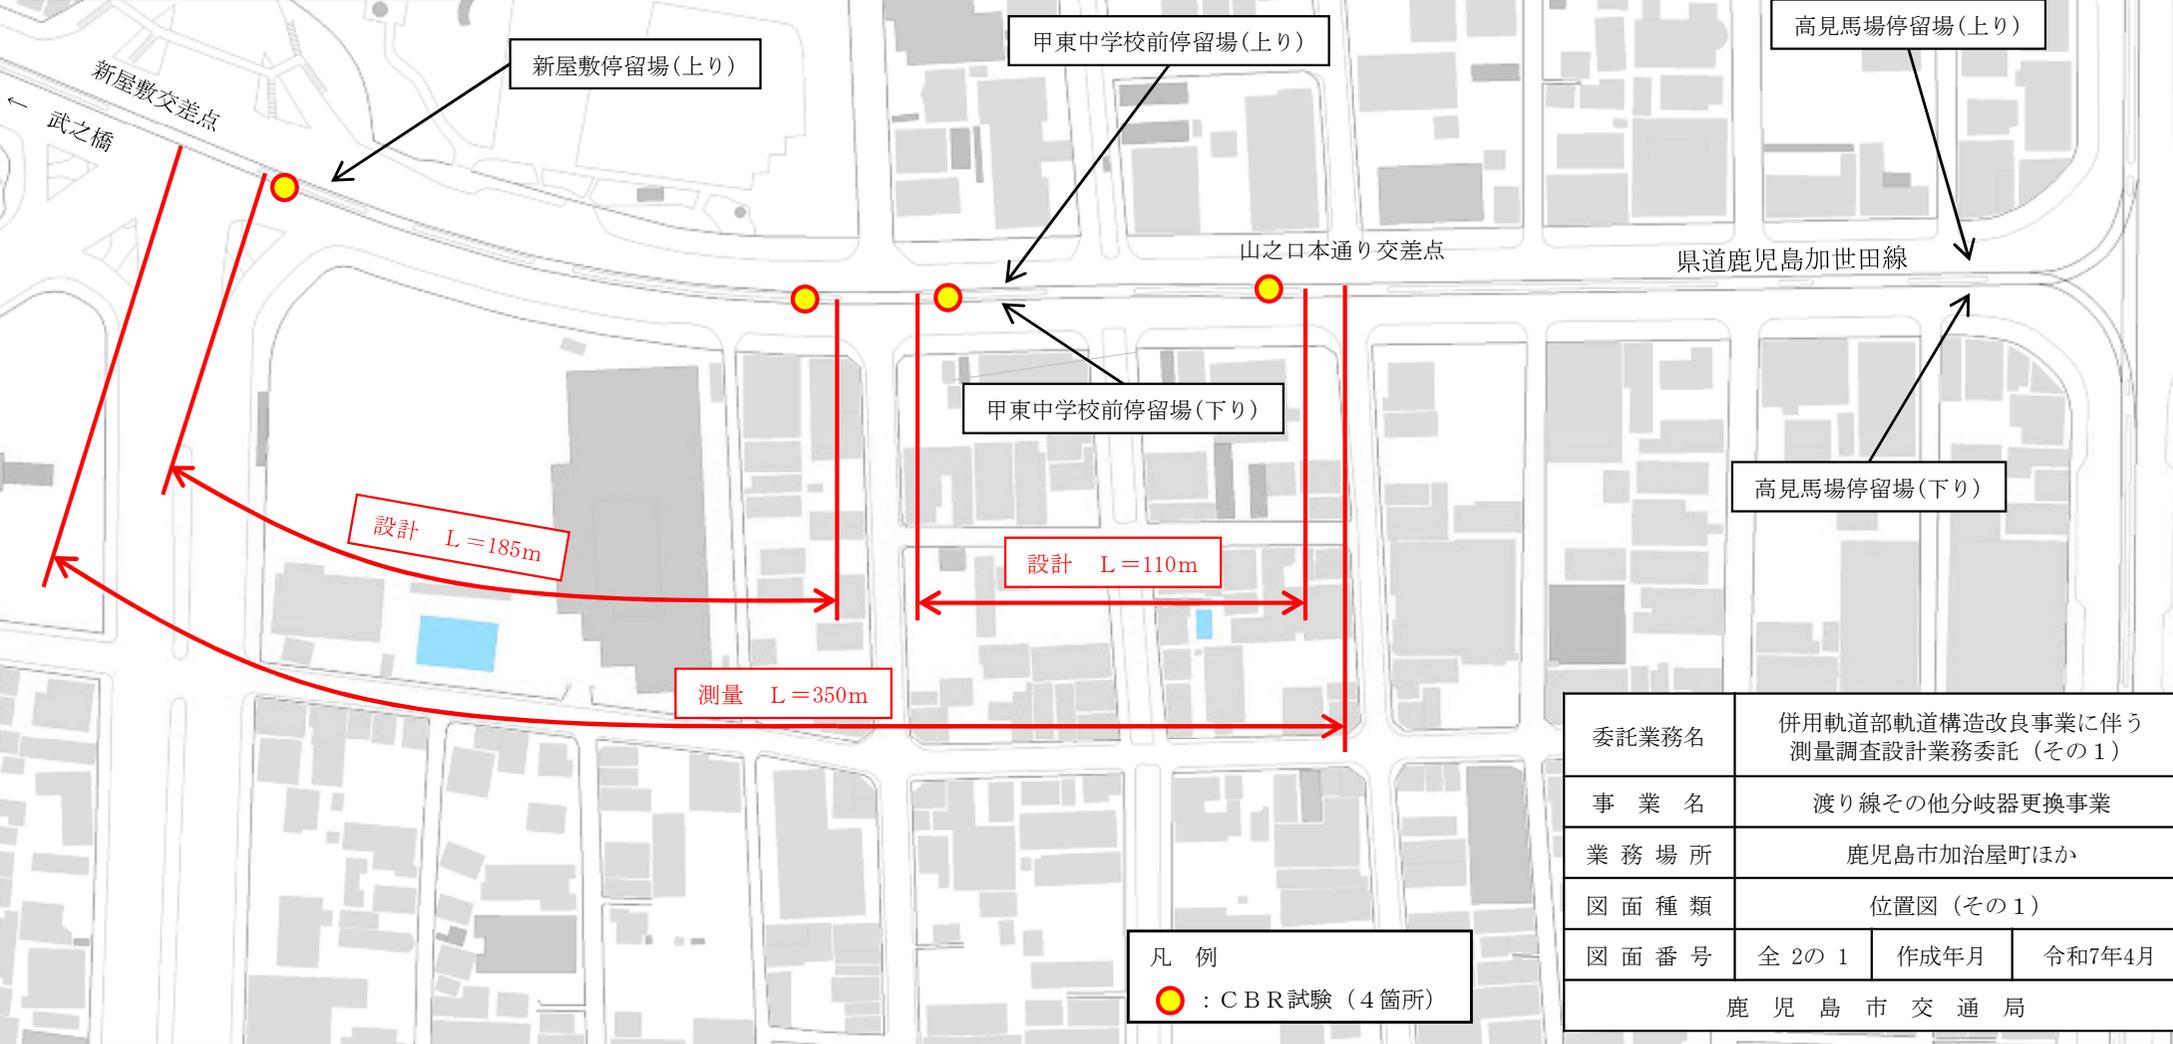

凡例
 : CBR試験 (4箇所)

委託業務名	併用軌道部軌道構造改良事業に伴う 測量調査設計業務委託 (その1)		
事業名	渡り線その他岐器更換事業		
業務場所	鹿兒島市加治屋町ほか		
図面種類	位置図 (その1)		
図面番号	全 2 の 1	作成年月	令和7年4月
鹿 兒 島 市 交 通 局			

位置図 (その2)

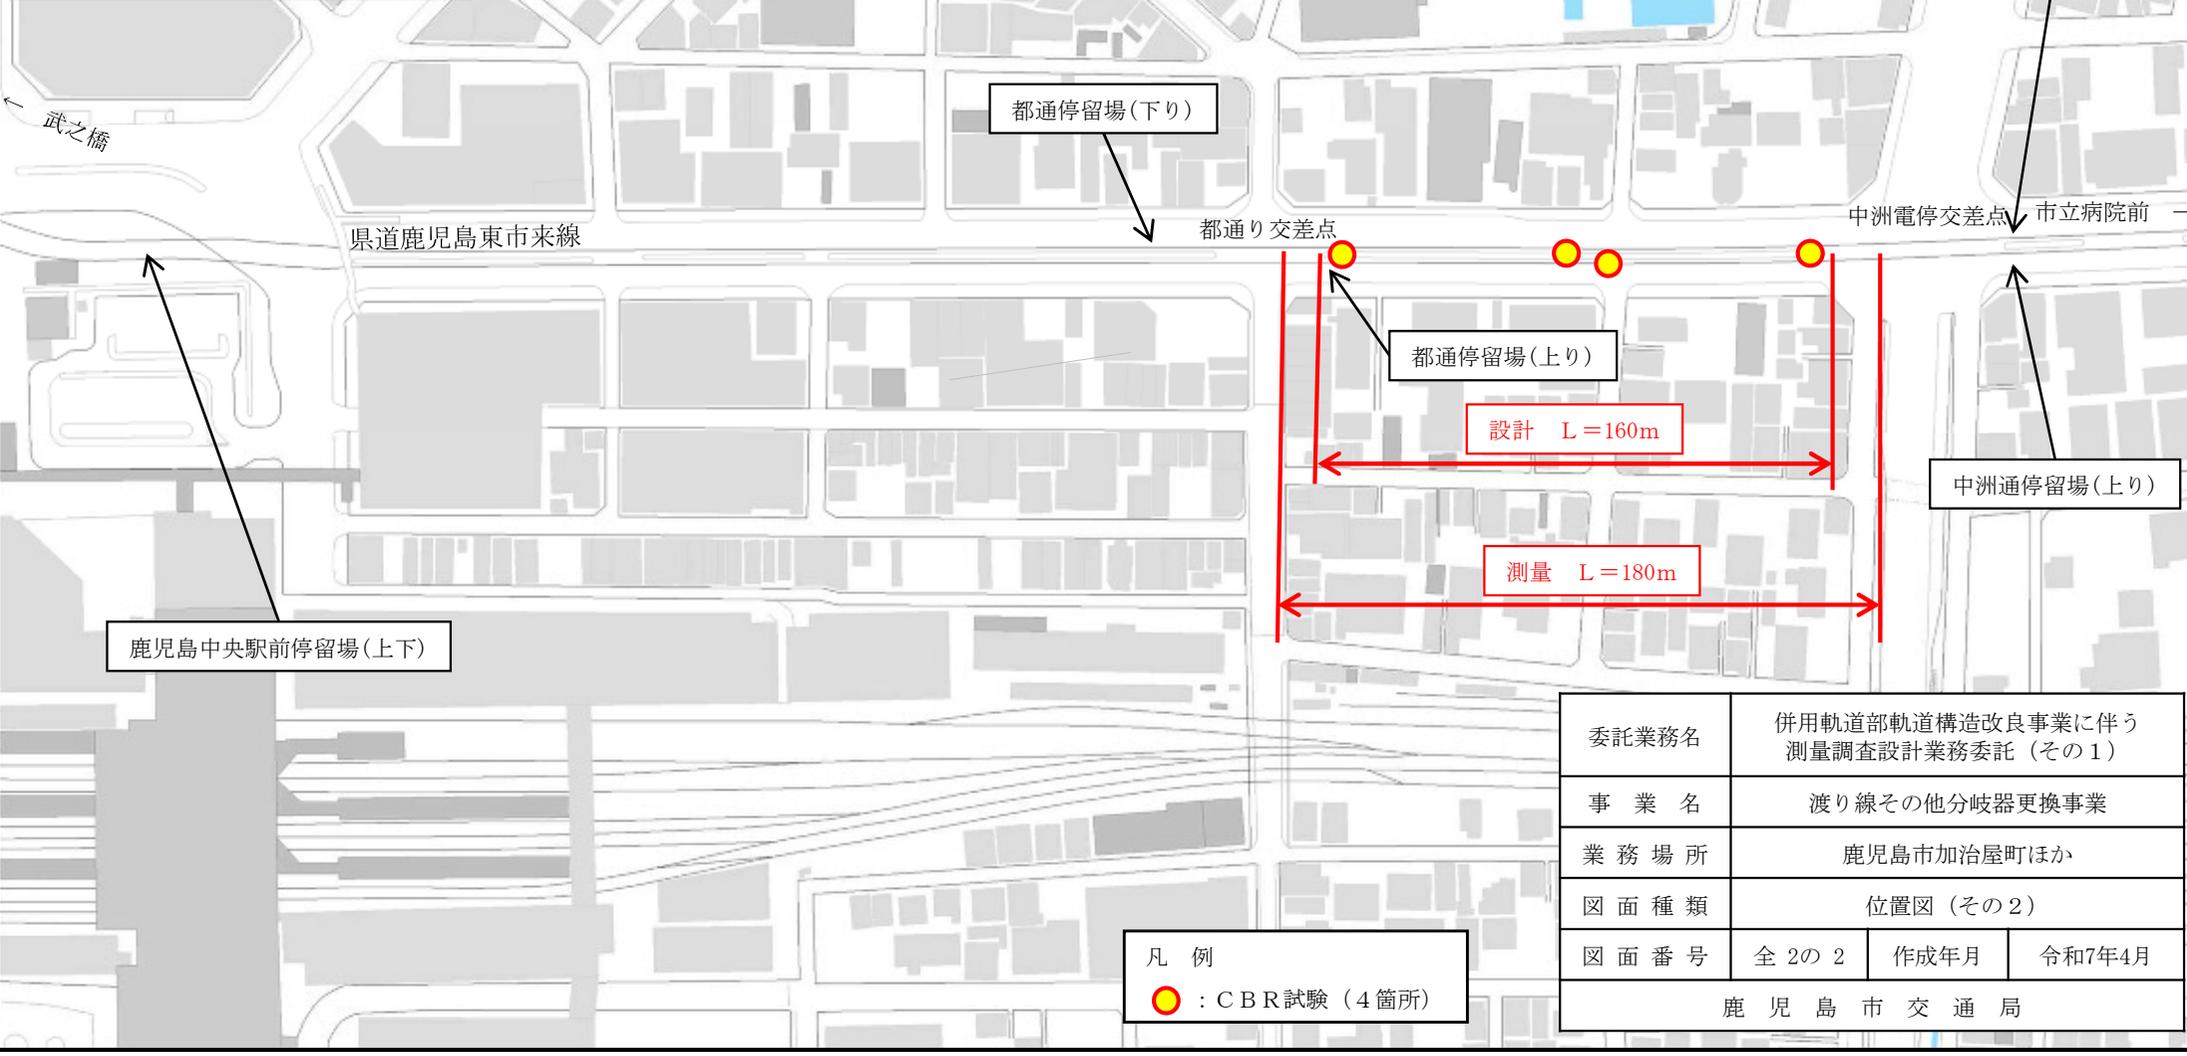

凡例
● : CBR試験 (4箇所)

委託業務名	併用軌道部軌道構造改良事業に伴う 測量調査設計業務委託 (その1)		
事業名	渡り線その他分岐器更换事業		
業務場所	鹿児島市加治屋町ほか		
図面種類	位置図 (その2)		
図面番号	全2の2	作成年月	令和7年4月
鹿児島市交通局			