


位置図 物件番号6

位置図 1階待合室

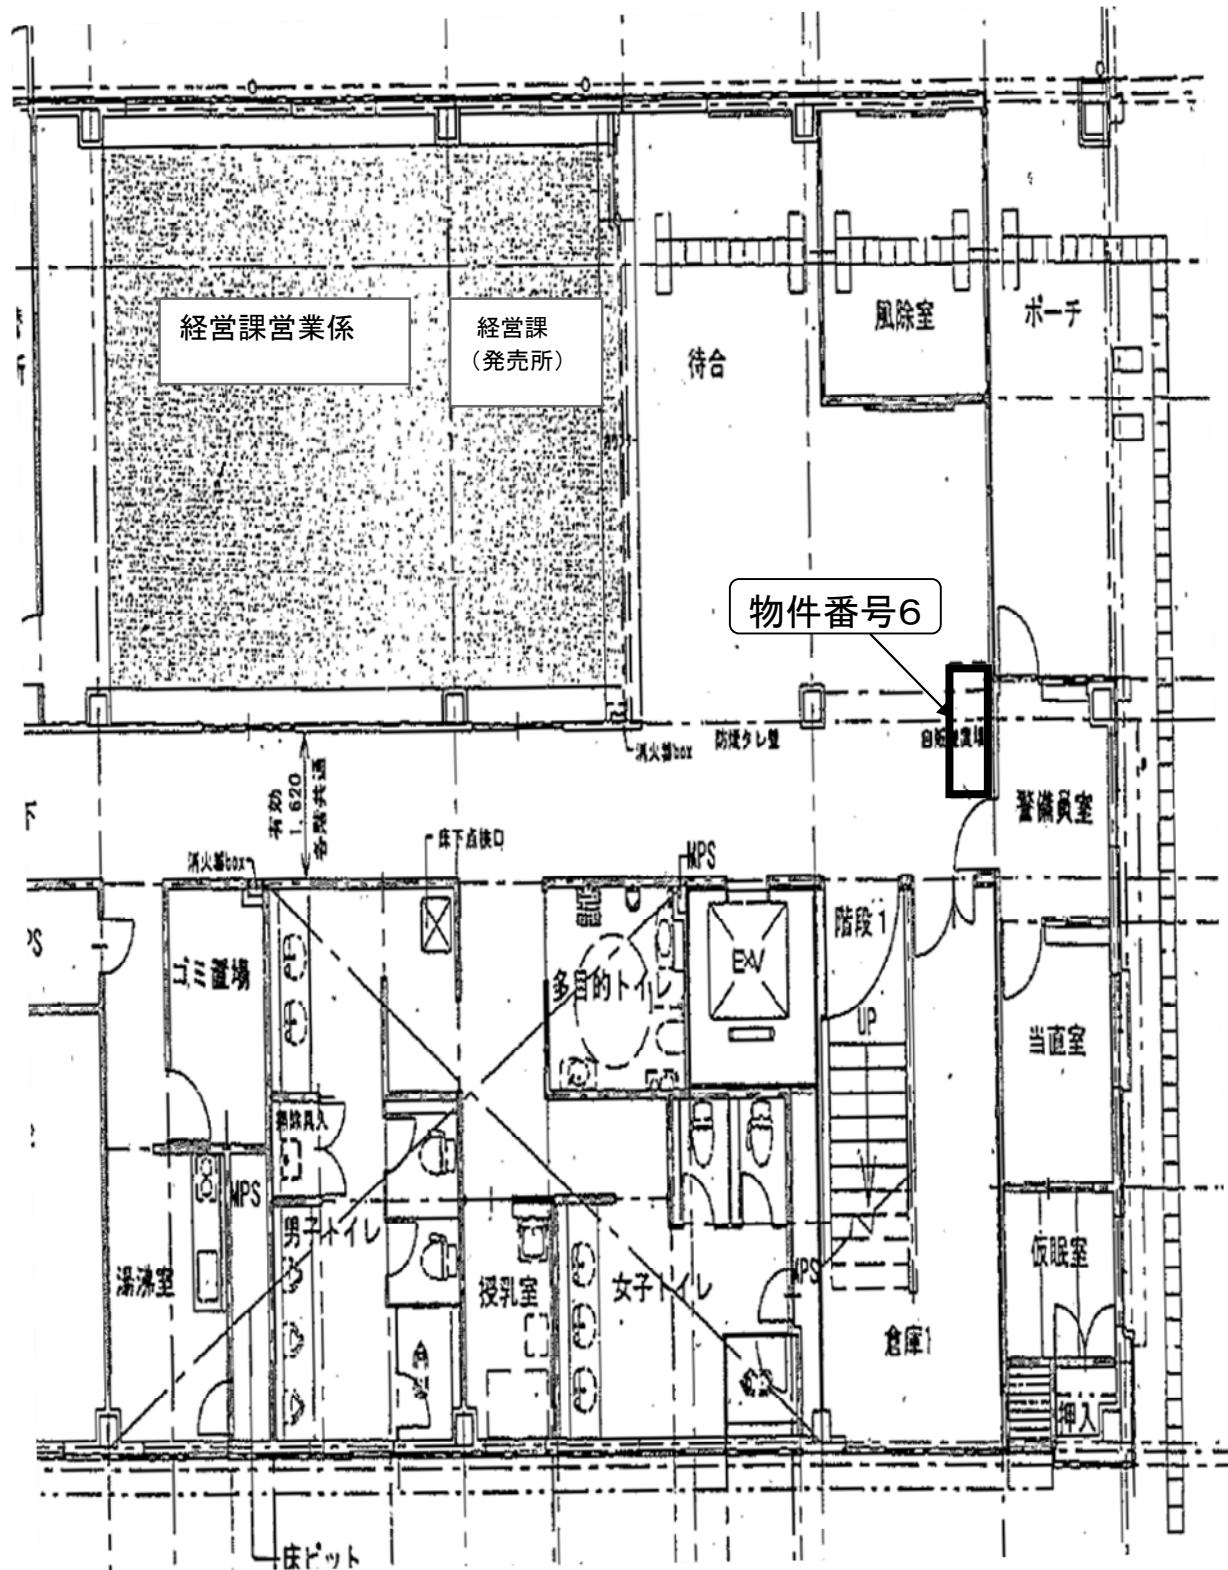

位置図 物件番号6

位置図 3階資料展示室前

