


S=1:50, 1:30

S=1:50, 1:30

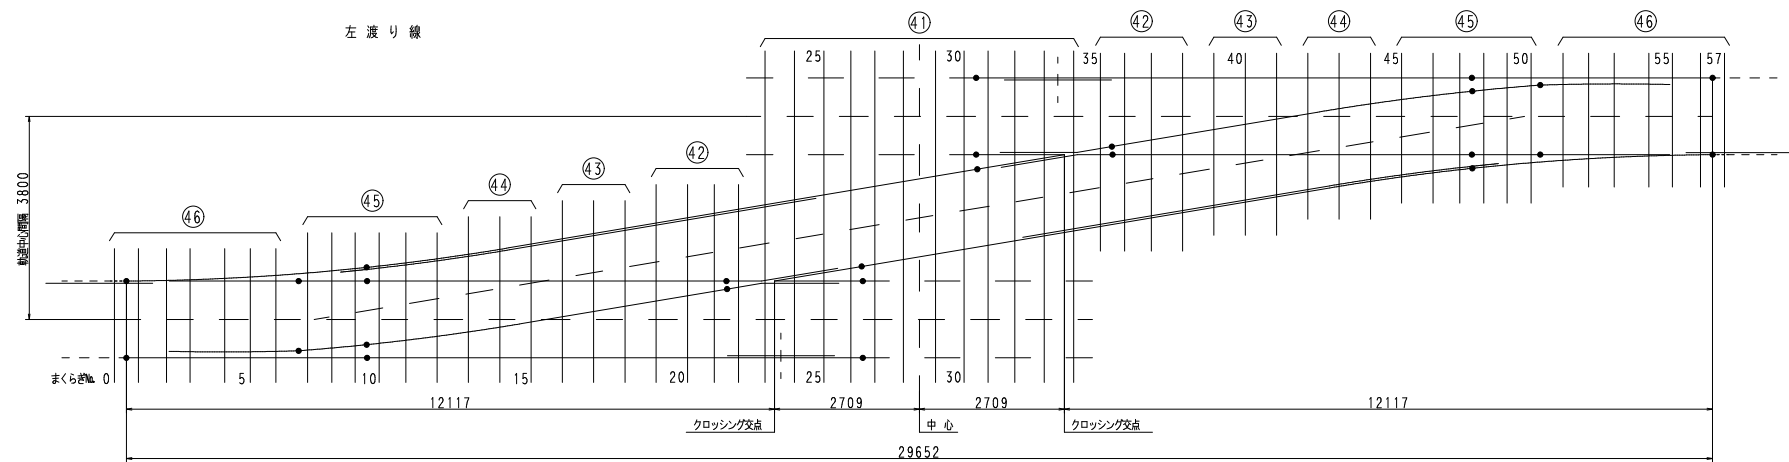


備考

まくらぎの軌間線外はね出し寸法は、460mmを標準とする。

凡 例

—●— 無遊間 0mm

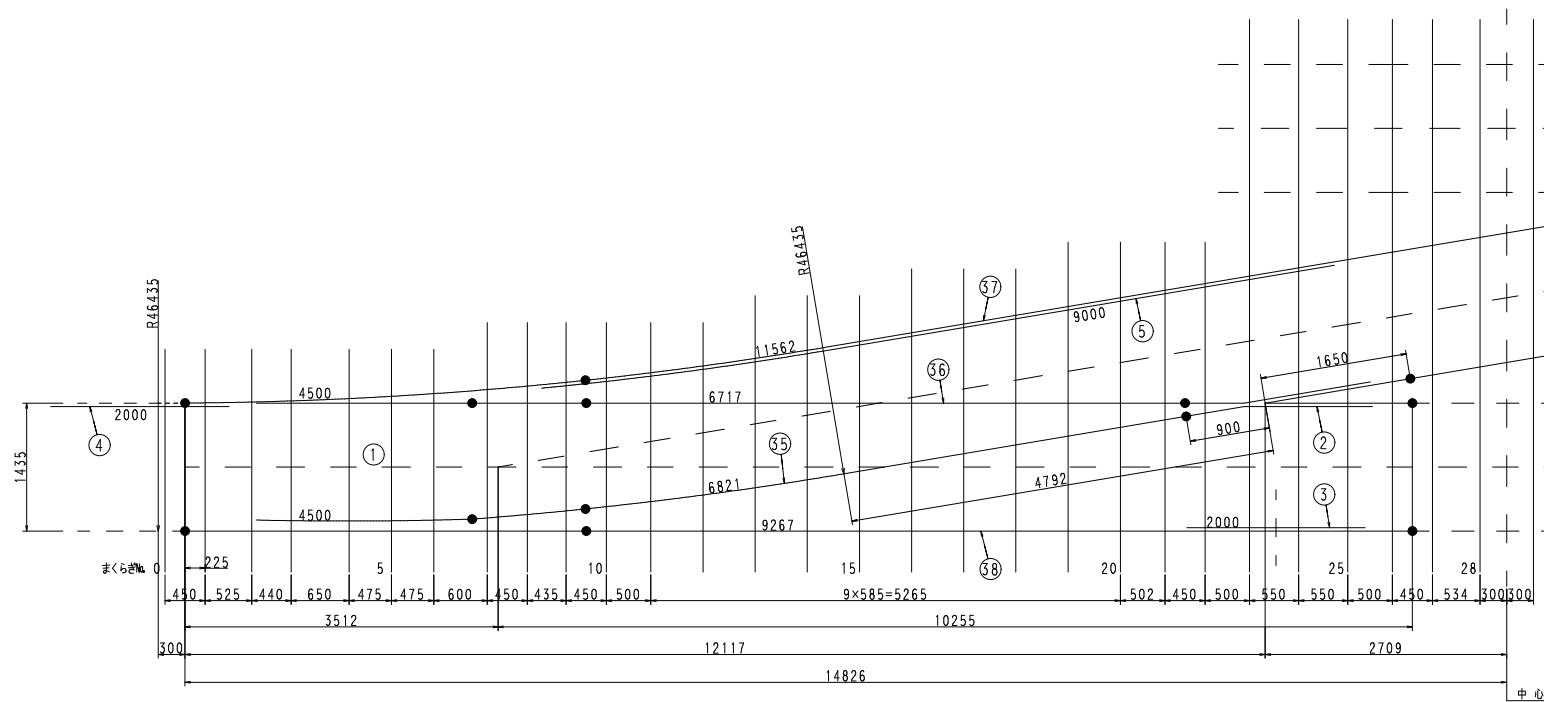


渡り線分岐器（その３）

KC050N6-25091


材 料 表

符 号	参 照 図 面	名 称	寸 法	員 数	備 考
図 面 番 号	符号				
1		ポイント	4500	2	左向きダブルトング
2		クロッシング	2550	2	マンガンクロッシング
3	KG50N6-25091	ガード	2000	2	50kgNレール
4	KG50N6-25092	"	2000	2	"
5	KG50N6-25093	"	9000	2	"
6	KD25091	A タイプレート	L1=260, a1=114.5, b1=114.5, c1=0	68	
7	"	"	L1=280, a1=121.5, b1=110.5, c1=5.5	30	
8	"	B	L2=300, c2=275	8	
9	"	"	L2=410, c2=375	2	
10	"	C	L3=260, a2 a3=88, b2 b3=113	6	
11	"	"	L3=290, a2=96.5, a3=85.5, b2=114.5, b3=129.5	6	
12	KD25092	A	200 × 20 × 610	2	
13	"	B	200 × 20 × 610	2	
14	KD25093	A	200 × 20 × 380	20	
15	"	B	200 × 20 × 410	2	
16	"	3	a=25 100 × 20 × 550	12	
17	"	"	a=30 100 × 20 × 550	14	
18	"	4	100 × 20 × 550	2	
19	KD25094	A	L=730, a1=45, a2=30, b1=451, b2=464.5	2	
20	"	"	L=730, a1=31, a2=30, b1=470.5, b2=456.5	2	
21	"	"	L=690, a1=45, a2=30, b1=413.5, b2=425.5	2	
22	"	"	L=690, a1=32.5, a2=30, b1=430.5, b2=418	2	
23	"	"	L=650, a1=45, a2=30, b1=370.5, b2=380.5	2	
24	"	"	L=650, a1=34.5, a2=30, b1=384, b2=374	2	
25	"	"	L=640, a1=45, a2=30, b1=364, b2=364	2	
26	"	"	L=640, a1=36.5, a2=30, b1=357.5, b2=356.5	2	
27	"	"	L=640, a1=45, a2=30, b1=363, b2=363	2	
28	"	"	L=640, a1=38, a2=30, b1=357, b2=358	2	
29	"	"	L=640, a1=41.5, a2=30, b1=373.5, b2=372.5	2	
30	"	"	L=640, a1=41, a2=30, b1=372, b2=373	2	
31	"	"	L=620, a1=54.5, a2=30, b1=305, b2=360.5	2	
32	"	"	L=620, a1=33.5, a2=30, b1=357.5, b2=318	2	
33	D1201	1 分岐継目板		44	
34		継目板ボルト		88	
35		リードレール	6821	2	50kgNレール HH340レール
36		"	6717	2	50kgNレール
37		主レール	11562	2	"
38		"	9267	2	"
39		角止めくぎ	L=130	864	
40		犬くぎ		60	
41		分岐まくらぎ	140×230×6200	12	
42		"	140×230×3700	8	
43		"	140×230×3400	6	
44		"	140×230×3100	6	
45		"	140×230×2800	12	
46		"	140×230×2500	14	


③⑤ リードレールの曲げ方

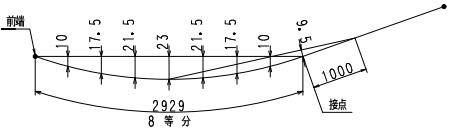


③⑦ 主レールの曲げ方

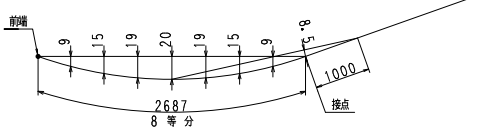


継目穴の明け方

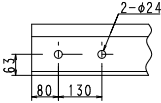

③⑦ 主レールのガードレール取付け穴の 明け方

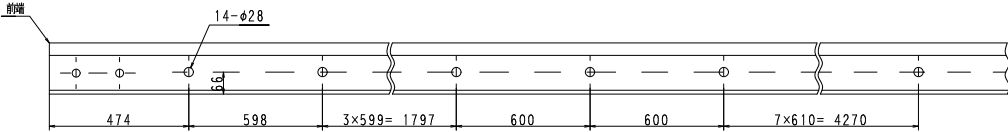


③⑧ 主レールのガードレール取付け穴の 明け方

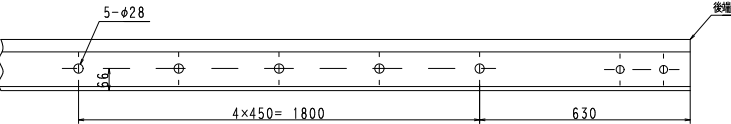

⑧ 右分岐器
図面省略、但し本図に付録

① 左向ダブルトンク


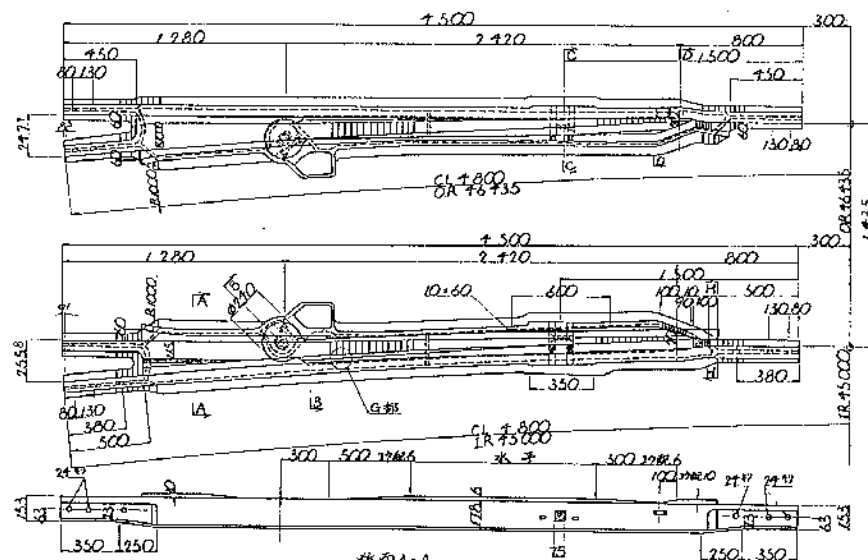


断面A-A

剖面 C-C

断面 B-B

G部謎組

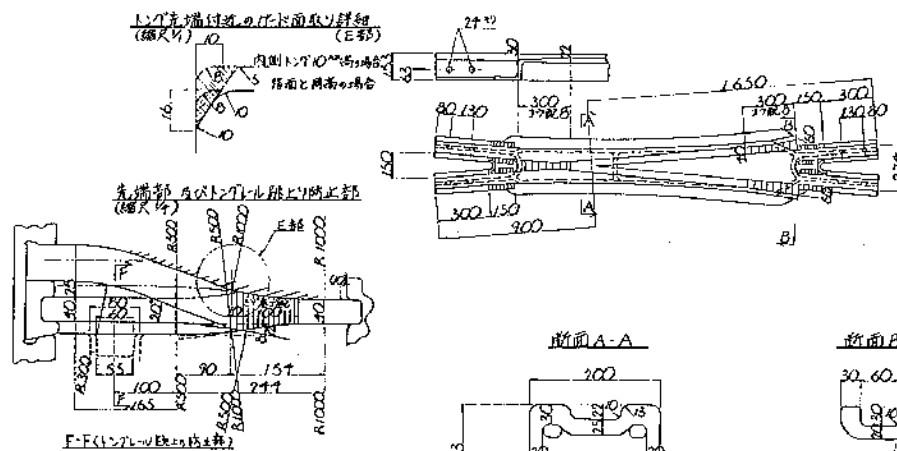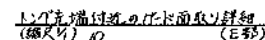

⑧ 右向サグルトンブ
図面省略
(但し本図に對稱)

断面 A-A

剖面 B-B

蜡面 (50x1-16)


剖面 D-D

對面付付

面縮 $\frac{1}{4}$

ミゾ都計 5:11

ミゾノが美子

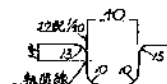

圖名	市電センタービル事業 合設界詳細図(No.2)		
單位	測スケール	縮尺	巻記
製圖年月日	平成	年	月 日

： 鹿兒島市交通局