

南港入口2号自動踏切遮断機配線図 （その1）


凡例
黄書きは撤去を示す。
茶書きは移設前を示す。

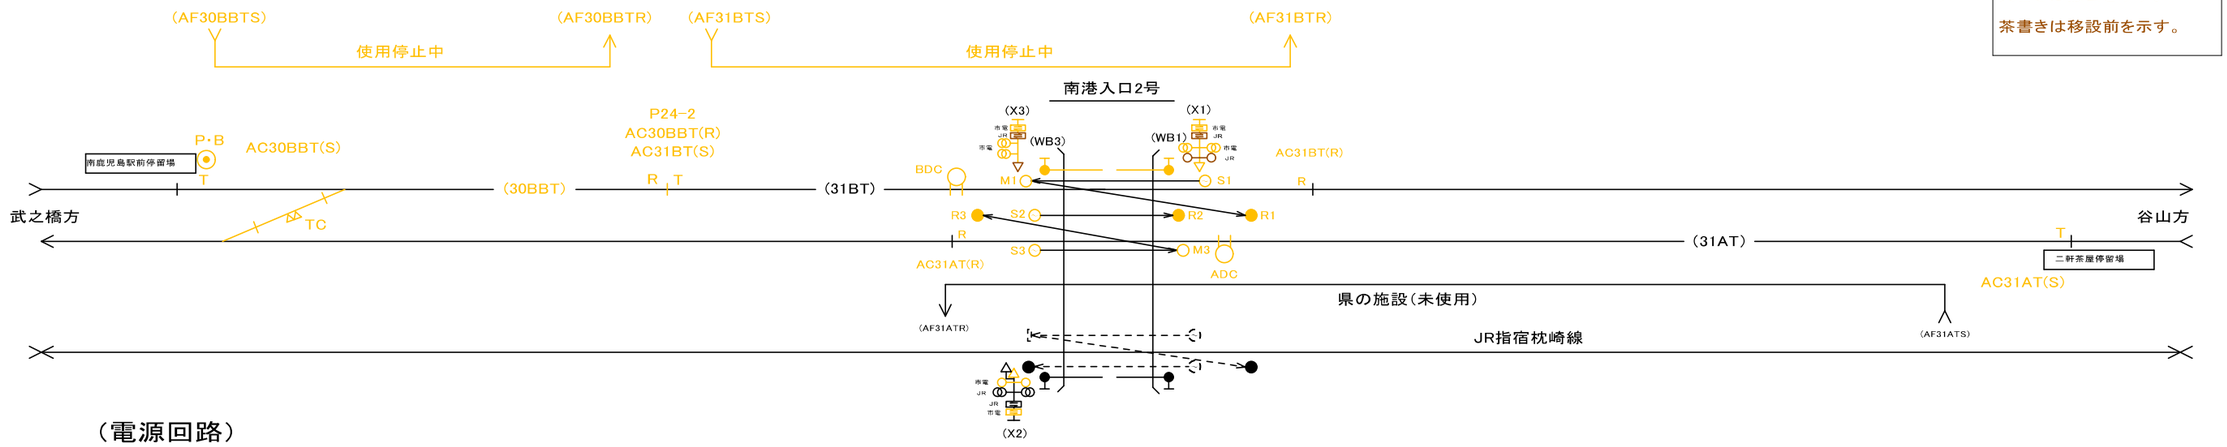

（電源回路）

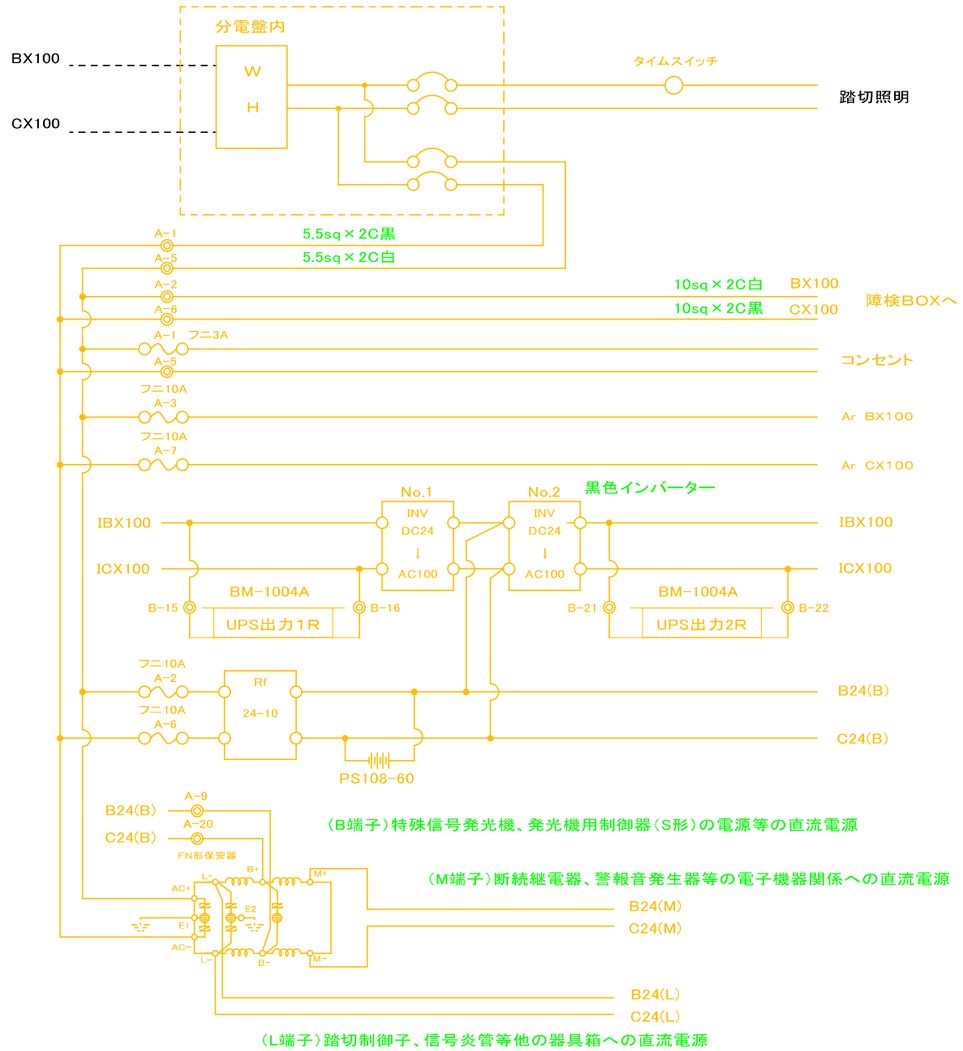

（軌道継電器回路）

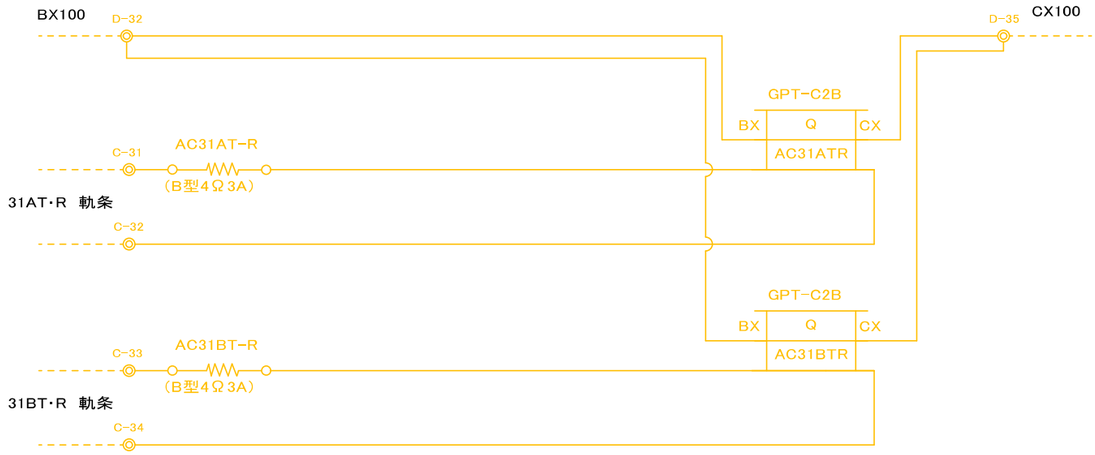


工事名	鹿児島市交通局南港入口2号踏切道保安設備更新工事				
事業名	踏切保安設備更新事業				
工事場所	南港入口2号 （南鹿児島駅前電停～二軒茶屋電停間）				
図面種類	撤去 自動踏切遮断機配線図（その1）				
図面番号	25	縮尺		作製	2026年9月
鹿 児 島 市 交 通 局					

南港入口2号自動踏切遮断機配線図 （その2）

凡例

黄書きは撤去を示す。

（軌道継電器回路）

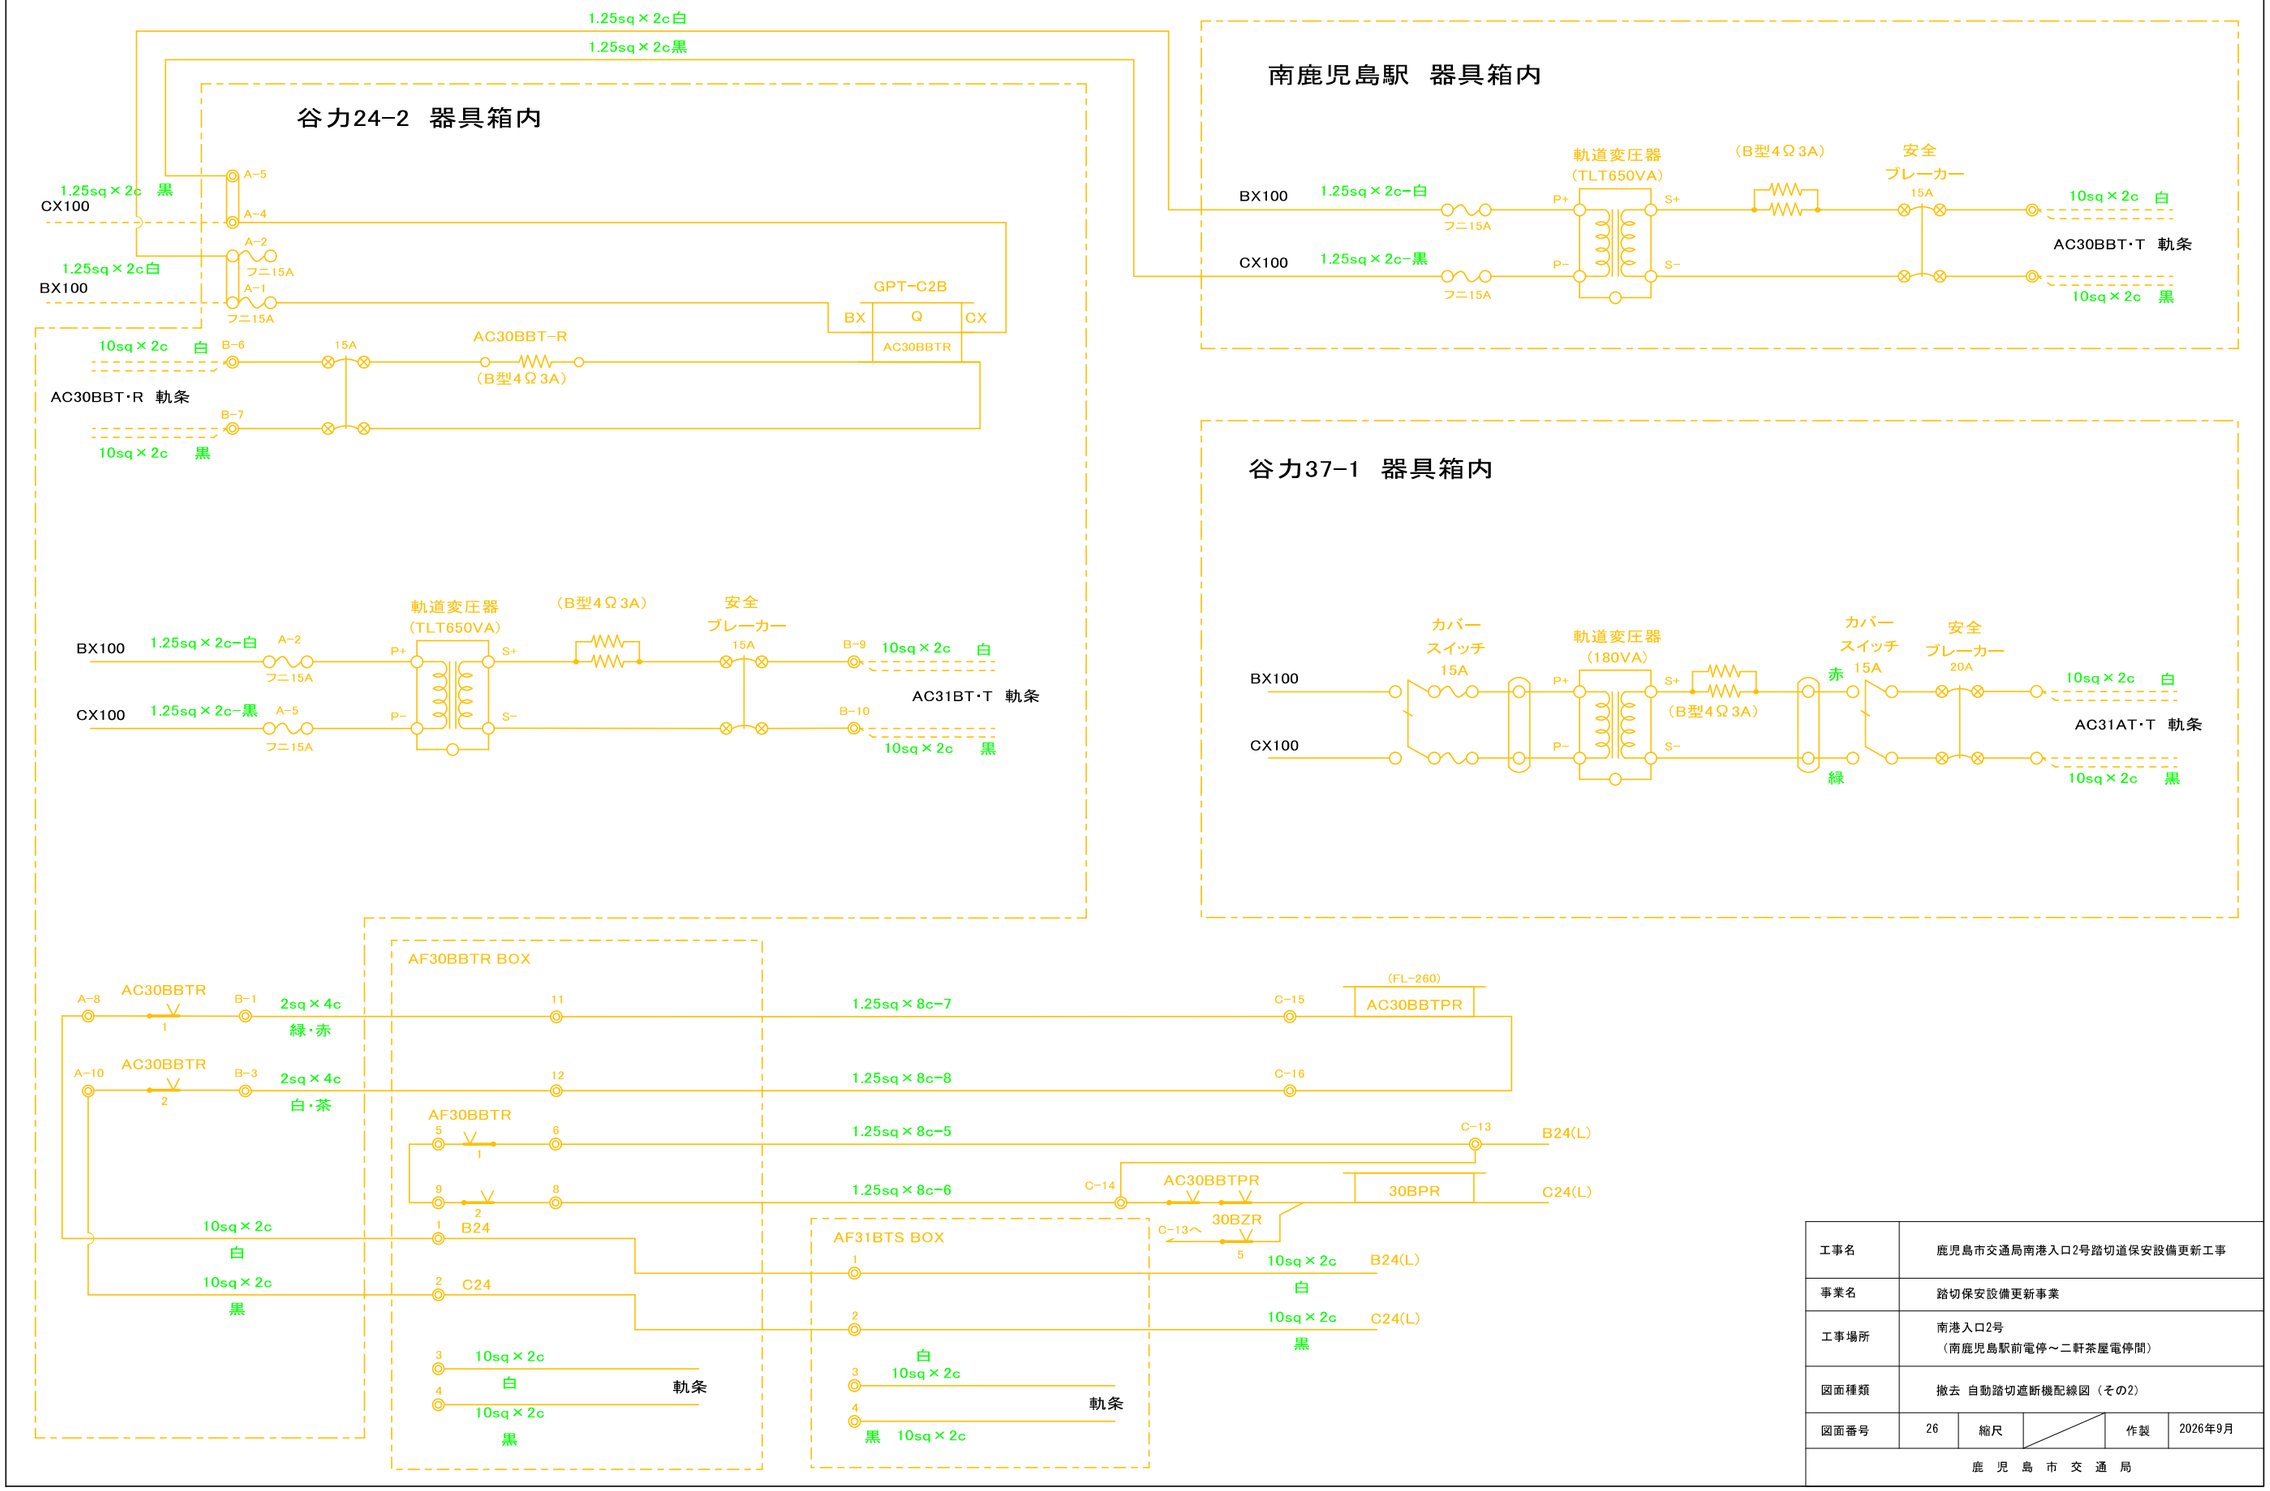


工事名	鹿児島市交通局南港入口2号踏切道保安設備更新工事				
事業名	踏切保安設備更新事業				
工事場所	南港入口2号 （南鹿児島駅前電停～二軒茶屋電停間）				
図面種類	撤去 自動踏切遮断機配線図（その2）				
図面番号	26	縮尺		作製	2026年9月
鹿 児 島 市 交 通 局					


南港入口2号自動踏切遮断機配線図 （その3）


凡例

黄書きは撤去を示す。

（無絶縁軌道回路）

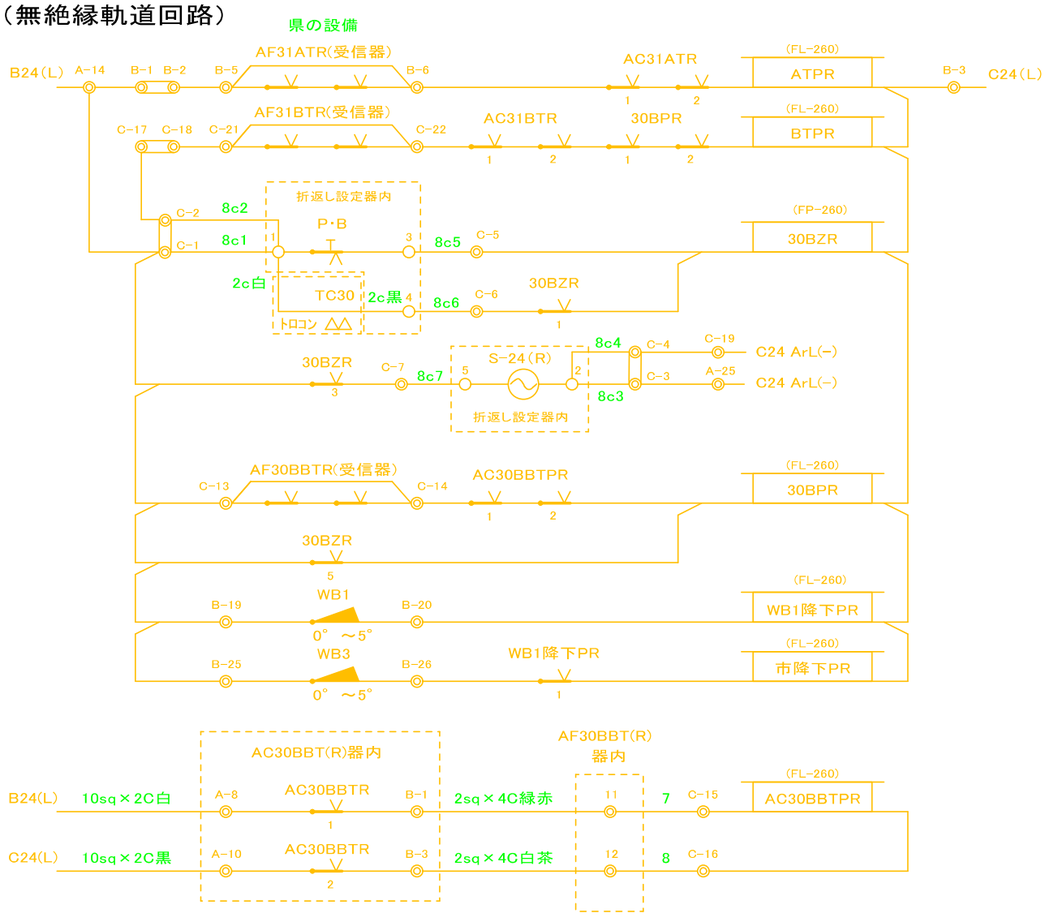

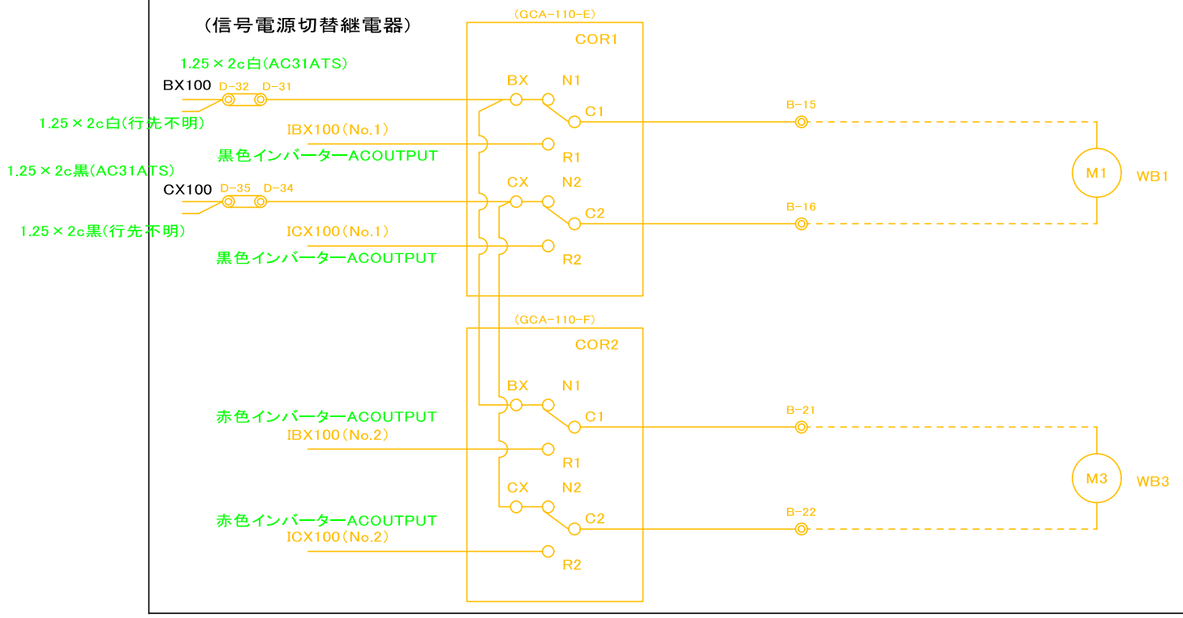

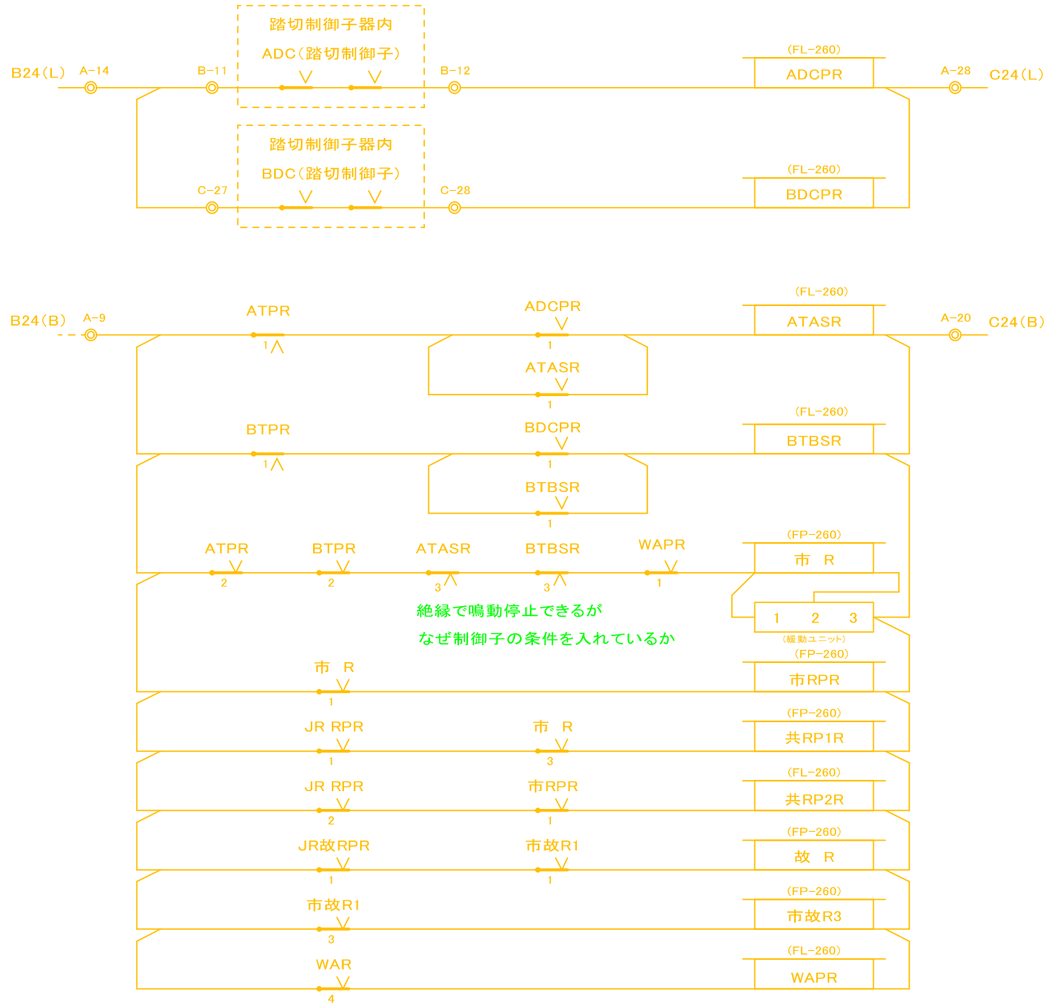


工事名	鹿児島市交通局南港入口2号踏切道保安設備更新工事				
事業名	踏切保安設備更新事業				
工事場所	南港入口2号 （南鹿児島駅前電停～二軒茶屋電停間）				
図面種類	撤去 自動踏切遮断機配線図（その3）				
図面番号	27	縮尺		作製	2026年9月
鹿 児 島 市 交 通 局					


南港入口2号自動踏切遮断機配線図 （その4）

凡例


黄書きは撤去を示す。

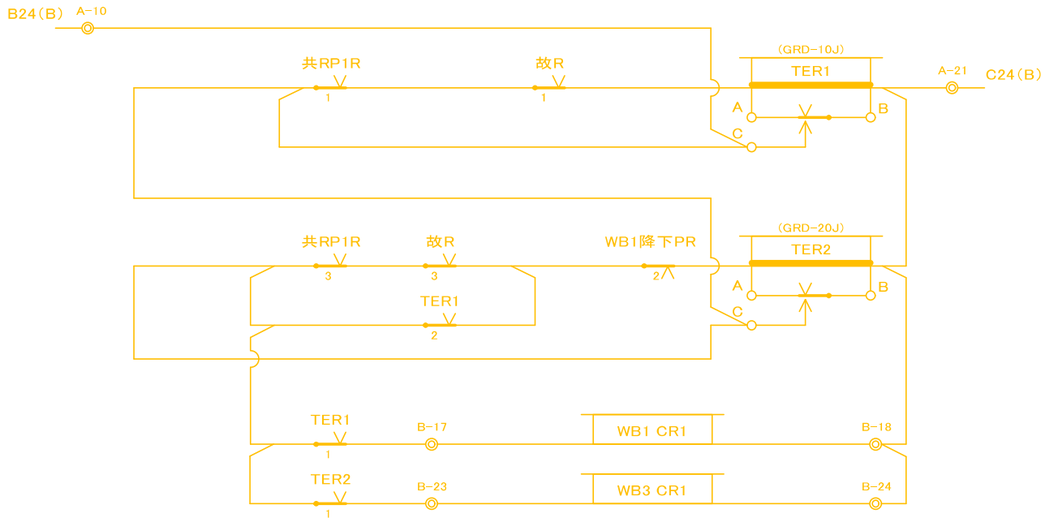


（閃光灯）

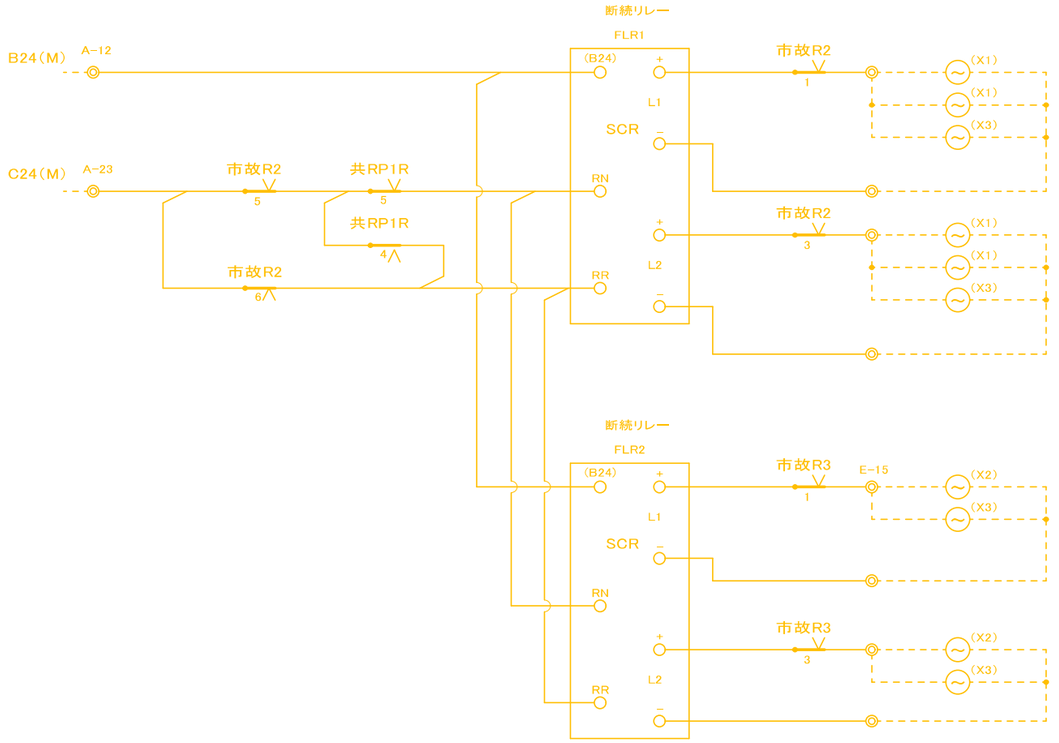


（列車方向指示器）

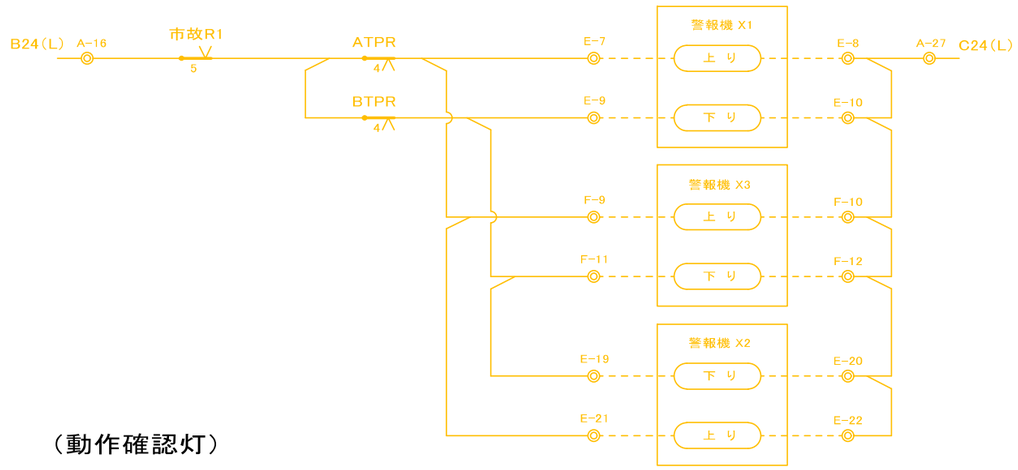


（動作確認灯）

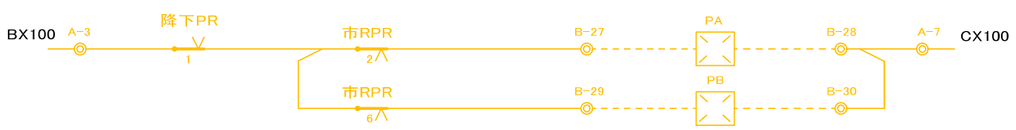

（警報音発生）

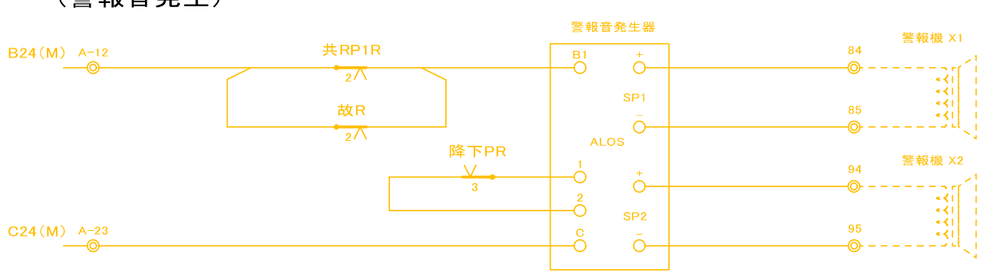

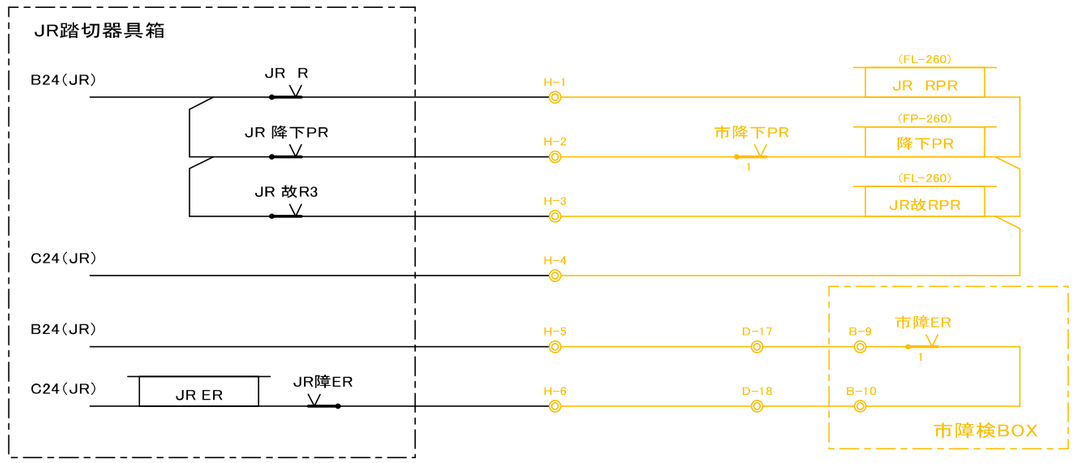


工事名	鹿児島市交通局南港入口2号踏切道保安設備更新工事				
事業名	踏切保安設備更新事業				
工事場所	南港入口2号 （南鹿児島駅前電停～二軒茶屋電停間）				
図面種類	撤去 自動踏切遮断機配線図（その4）				
図面番号	28	縮尺		作製	2026年9月
鹿 児 島 市 交 通 局					

南港入口2号自動踏切遮断機配線図 （その5）


凡例

黄書きは撤去を示す。


（伝送回路）

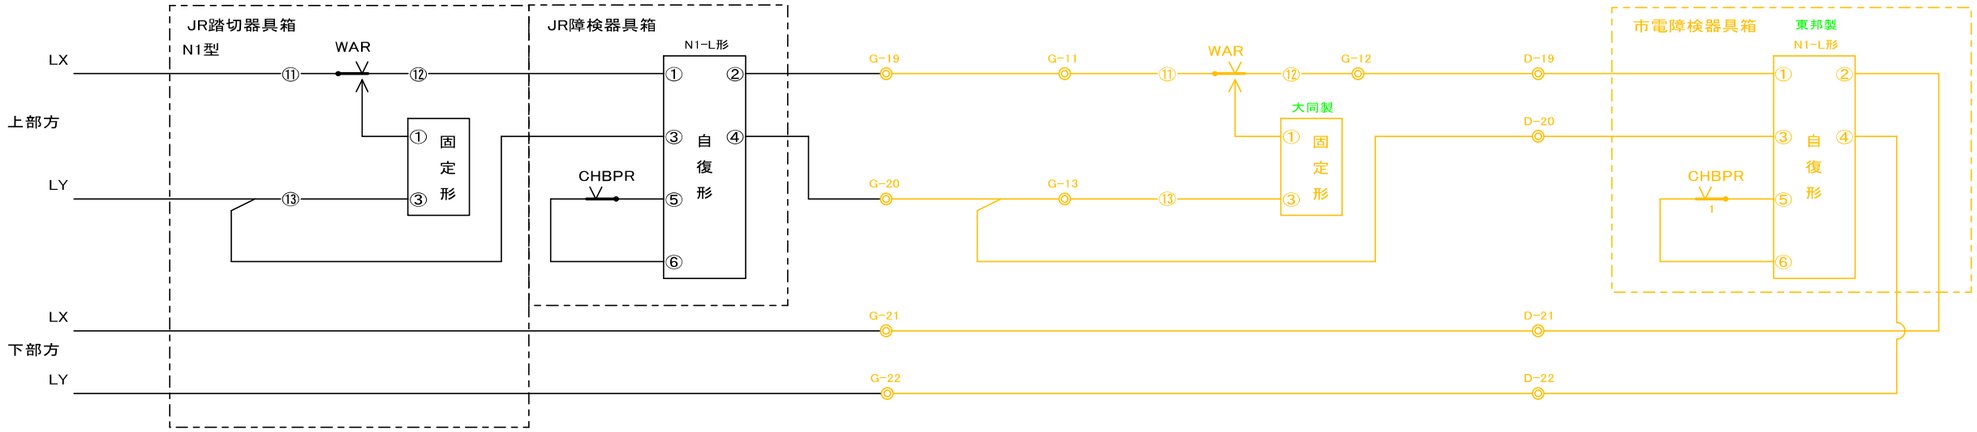

（故障検知器）

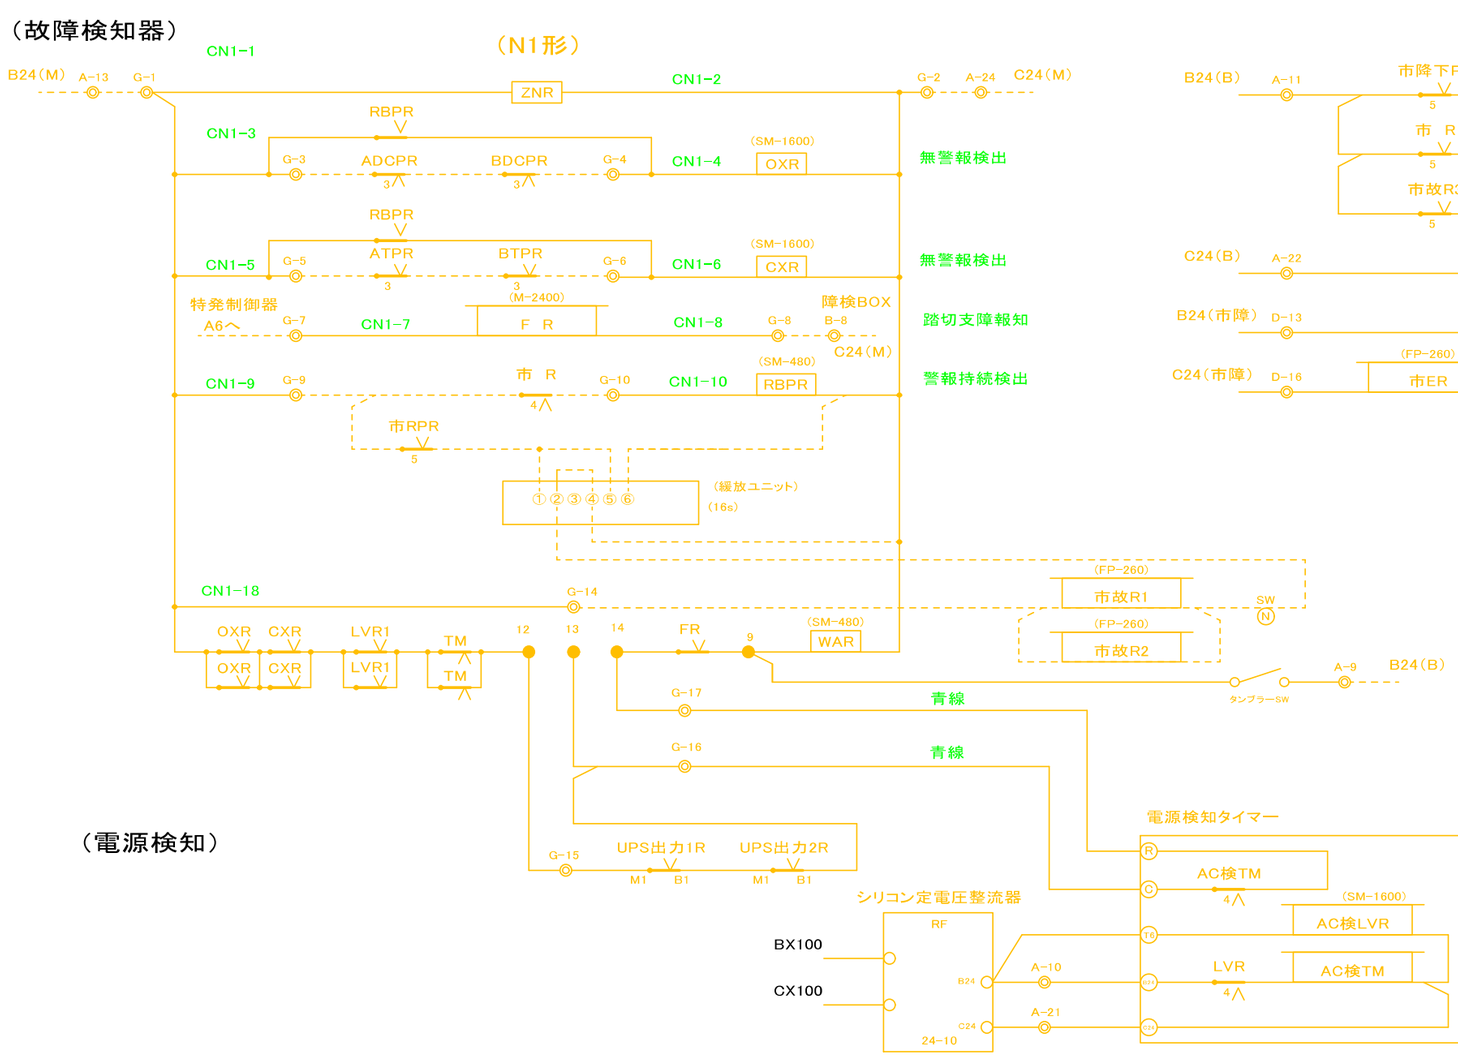

（電源検知）

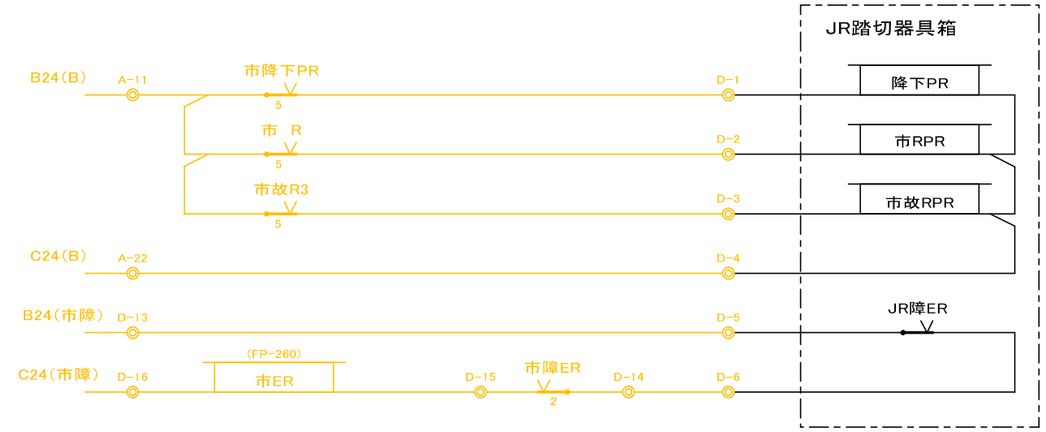


工事名	鹿児島市交通局南港入口2号踏切道保安設備更新工事				
事業名	踏切保安設備更新事業				
工事場所	南港入口2号 （南鹿児島駅前電停～二軒茶屋電停間）				
図面種類	撤去 自動踏切遮断機配線図（その5）				
図面番号	29	縮尺		作製	2026年9月
鹿 児 島 市 交 通 局					

南港入口2号自動踏切遮断機配線図 （その6）

凡例

黄書きは撤去を示す。

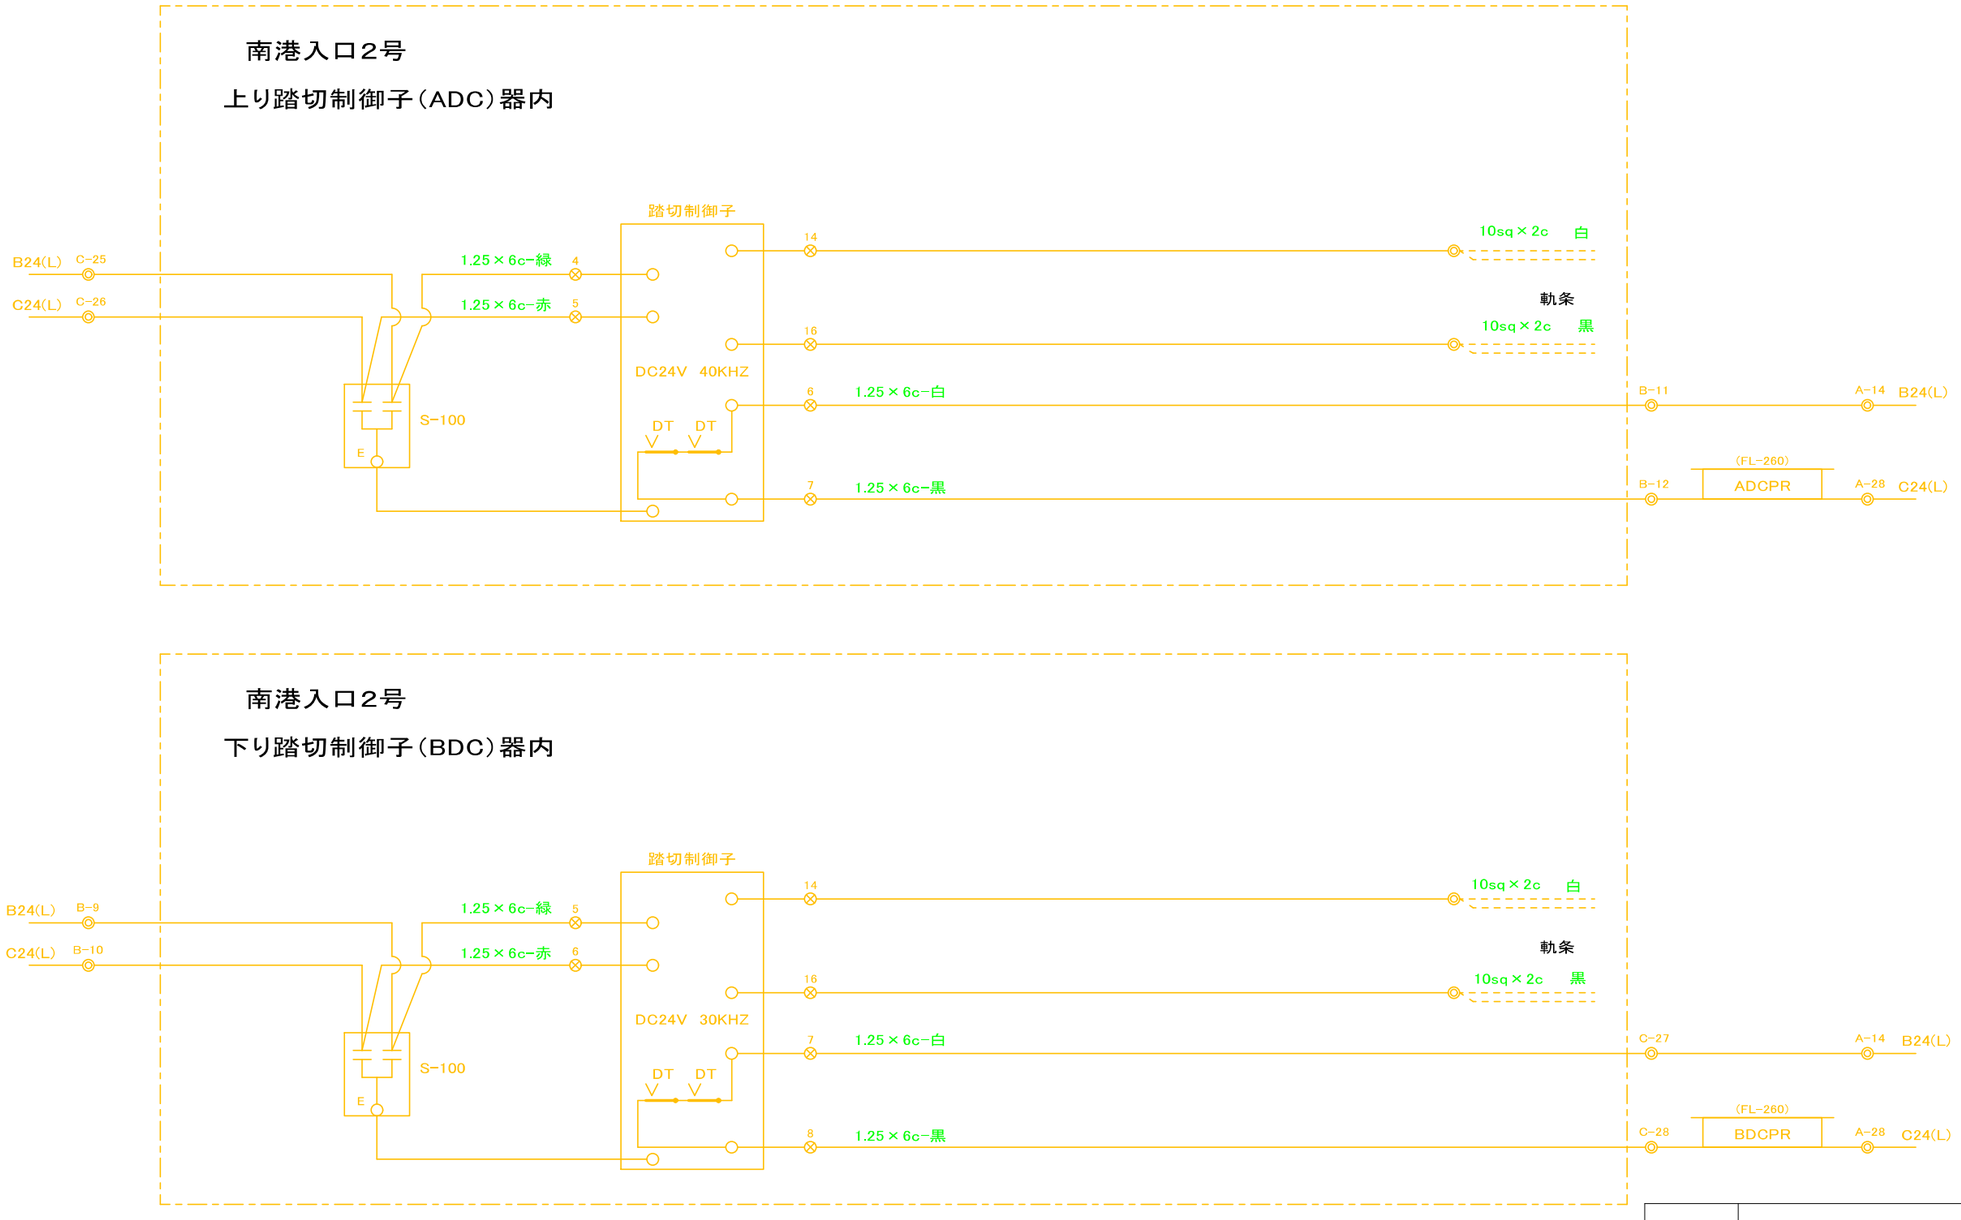


工事名	鹿児島市交通局南港入口2号踏切道保安設備更新工事				
事業名	踏切保安設備更新事業				
工事場所	南港入口2号 （南鹿児島駅前電停～二軒茶屋電停間）				
図面種類	撤去 自動踏切遮断機配線図（その6）				
図面番号	30	縮尺		作製	2026年9月
鹿 児 島 市 交 通 局					


南港入口2号自動踏切遮断機配線図 （その7）

（無絶縁軌道回路）

凡例

黄書きは撤去を示す。

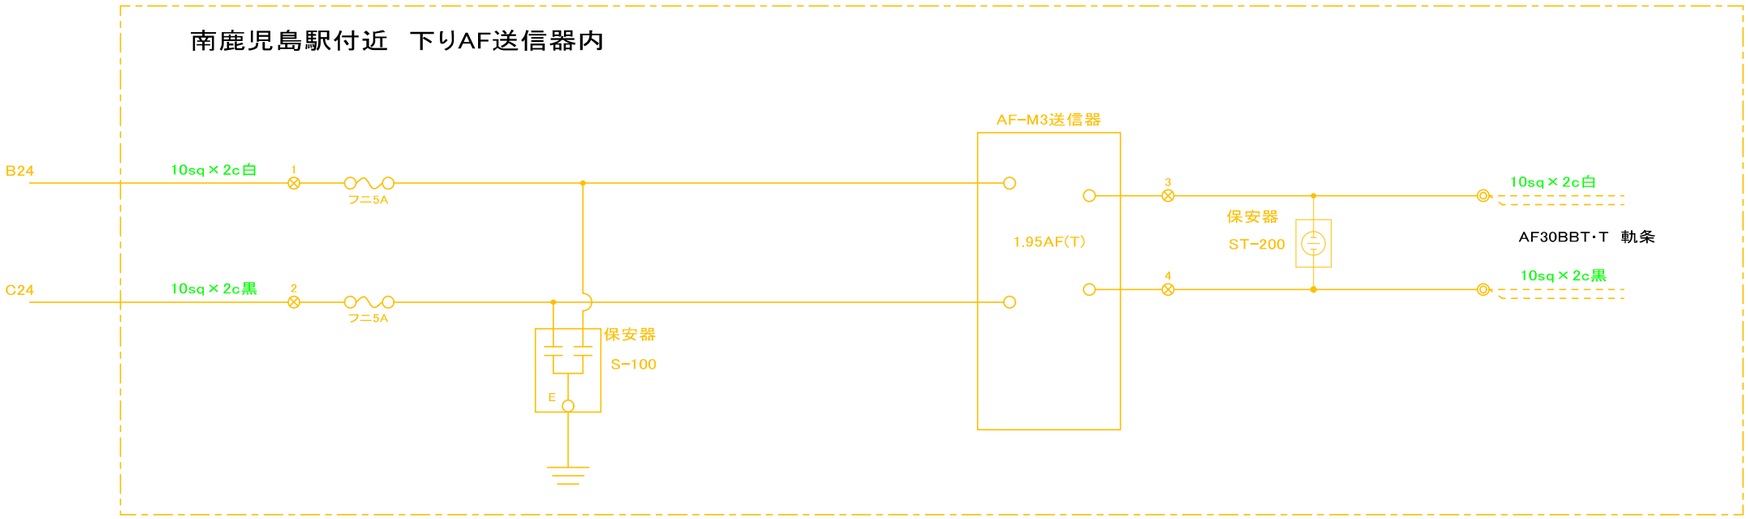

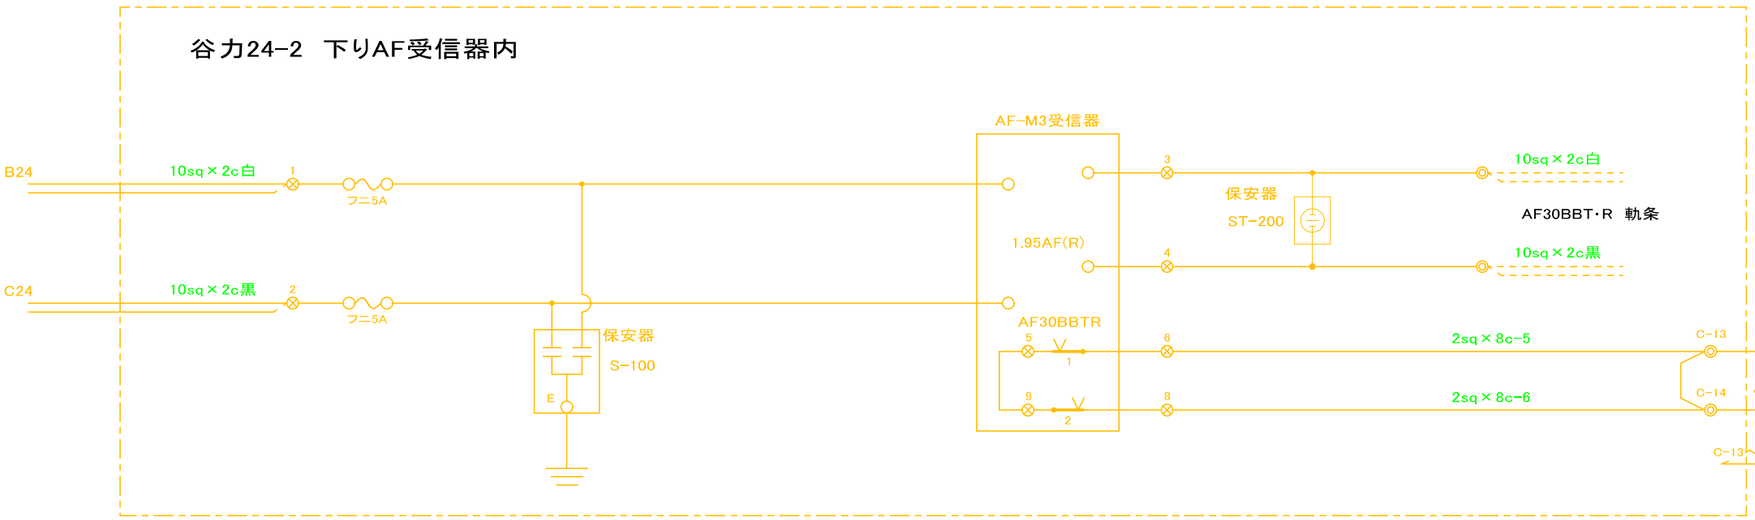


工事名	鹿児島市交通局南港入口2号踏切道保安設備更新工事				
事業名	踏切保安設備更新事業				
工事場所	南港入口2号 （南鹿児島駅前電停～二軒茶屋電停間）				
図面種類	撤去 自動踏切遮断機配線図（その7）				
図面番号	31	縮尺		作製	2026年9月
鹿 児 島 市 交 通 局					


南港入口2号自動踏切遮断機配線図 （その8）

（無絶縁軌道回路）

凡例

黄書きは撤去を示す。

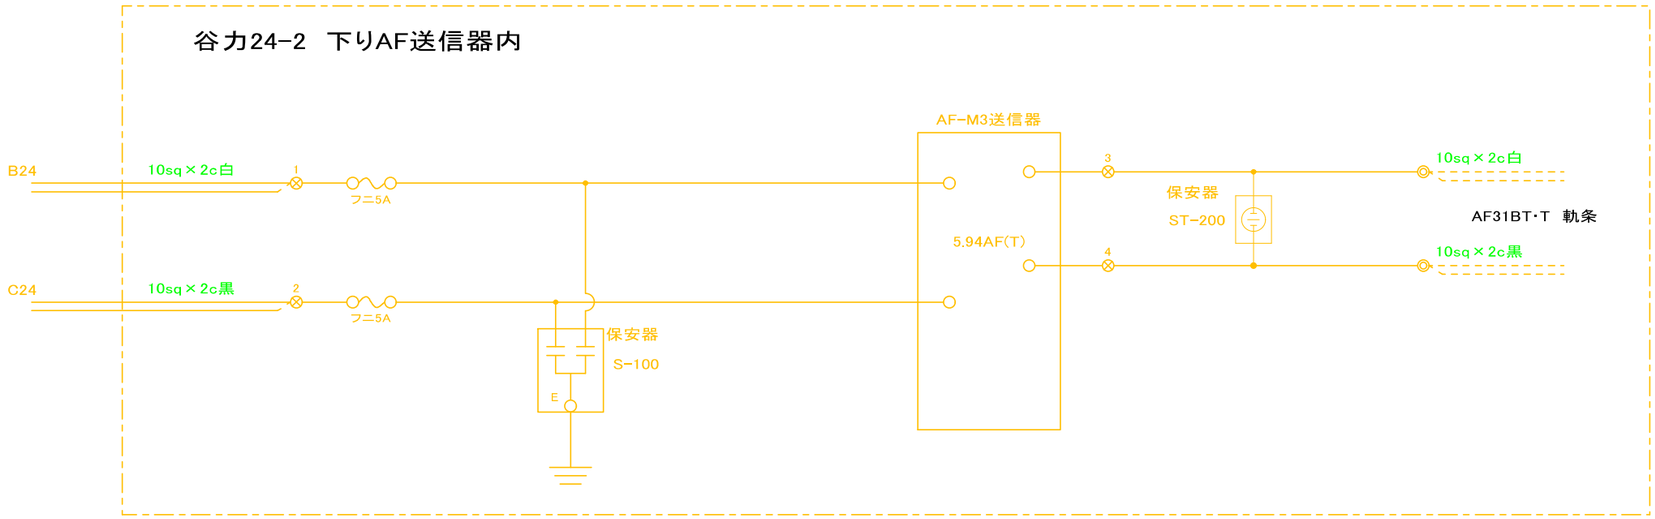

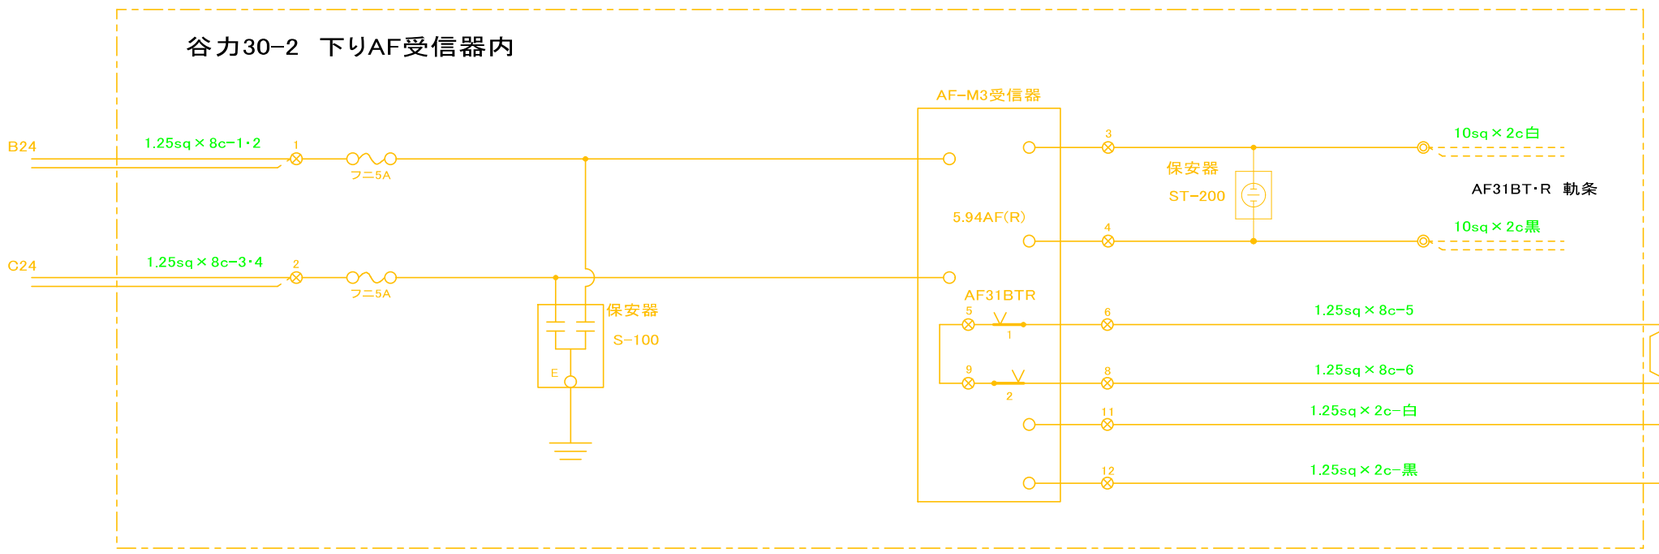


工事名	鹿児島市交通局南港入口2号踏切道保安設備更新工事				
事業名	踏切保安設備更新事業				
工事場所	南港入口2号 （南鹿児島駅前電停～二軒茶屋電停間）				
図面種類	撤去 自動踏切遮断機配線図（その8）				
図面番号	32	縮尺		作製	2026年9月
鹿 児 島 市 交 通 局					

南港入口２号踏切障害物検知装置（LD形）配光図

凡例

黄書きは撤去を示す。

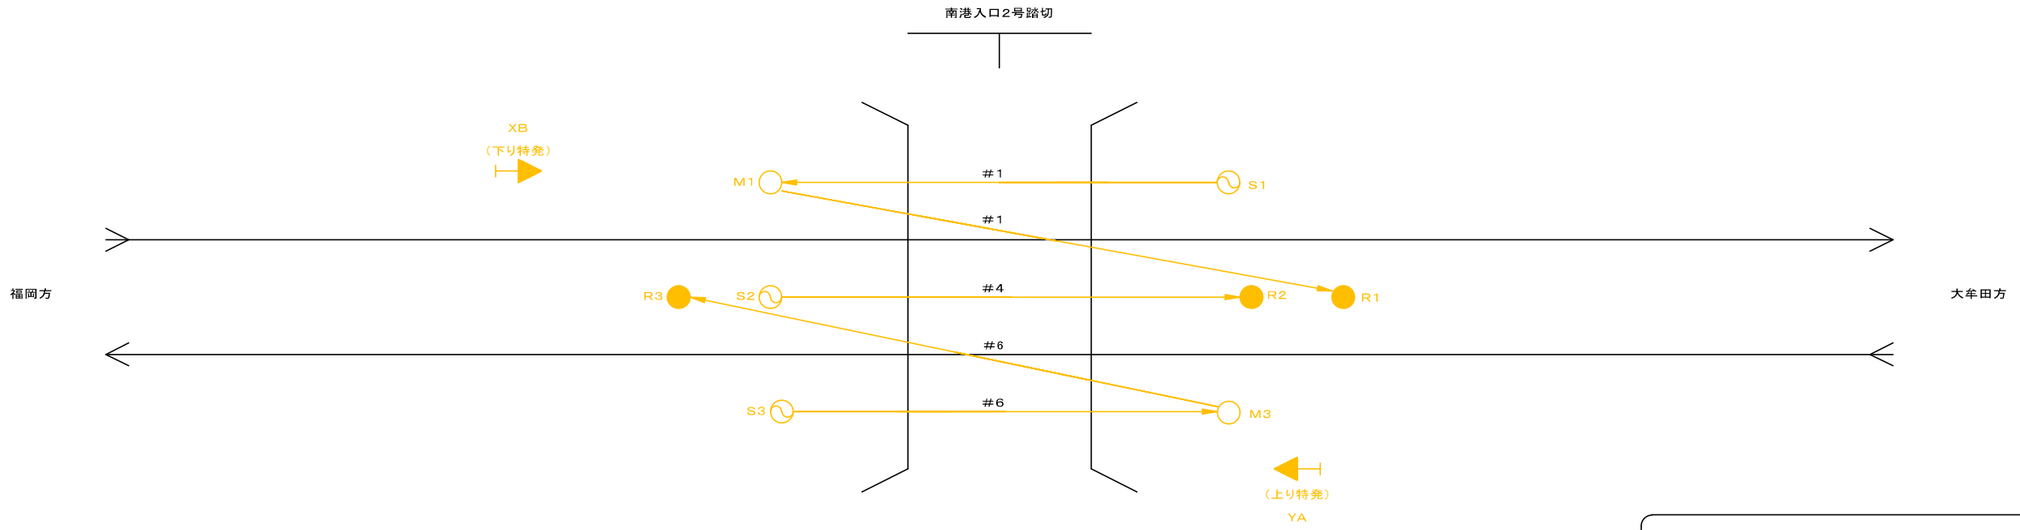

発光制御群（1G）・・・　#1（S1・R1）

発光制御群（2G）・・・　#6（S3・R3）

発光制御群（3G）・・・　#4（S2・R2）

回路記号

1）	A1	FTB端子盤（A列の1番）
2）		発光器
3）		受光器
4）		反射器
5）		特殊信号発光機

線材記号


1）		内部配線 ビニル線 0．75 30／0．18（白）（黒）
2）	1．25SQ	内部配線 ビニル線 1．25 50／0．18（緑）
3）	2SQ	内部配線 ビニル線 2 37／0．26（白）（黒）（赤）
4）		ツイスト配線
5）		外部配線及び当社以外の内部配線

工事名	鹿児島市交通局南港入口2号踏切道保安設備更新工事				
事業名	踏切保安設備更新事業				
工事場所	南港入口2号 （南鹿児島駅前電停～二軒茶屋電停間）				
図面種類	撤去 踏切障害物検知装置配光図				
図面番号	33	縮尺		作製	2026年9月
鹿 児 島 市 交 通 局					

南港入口2号自動踏切障検配線図 （その1）

凡例

黄書きは撤去を示す。

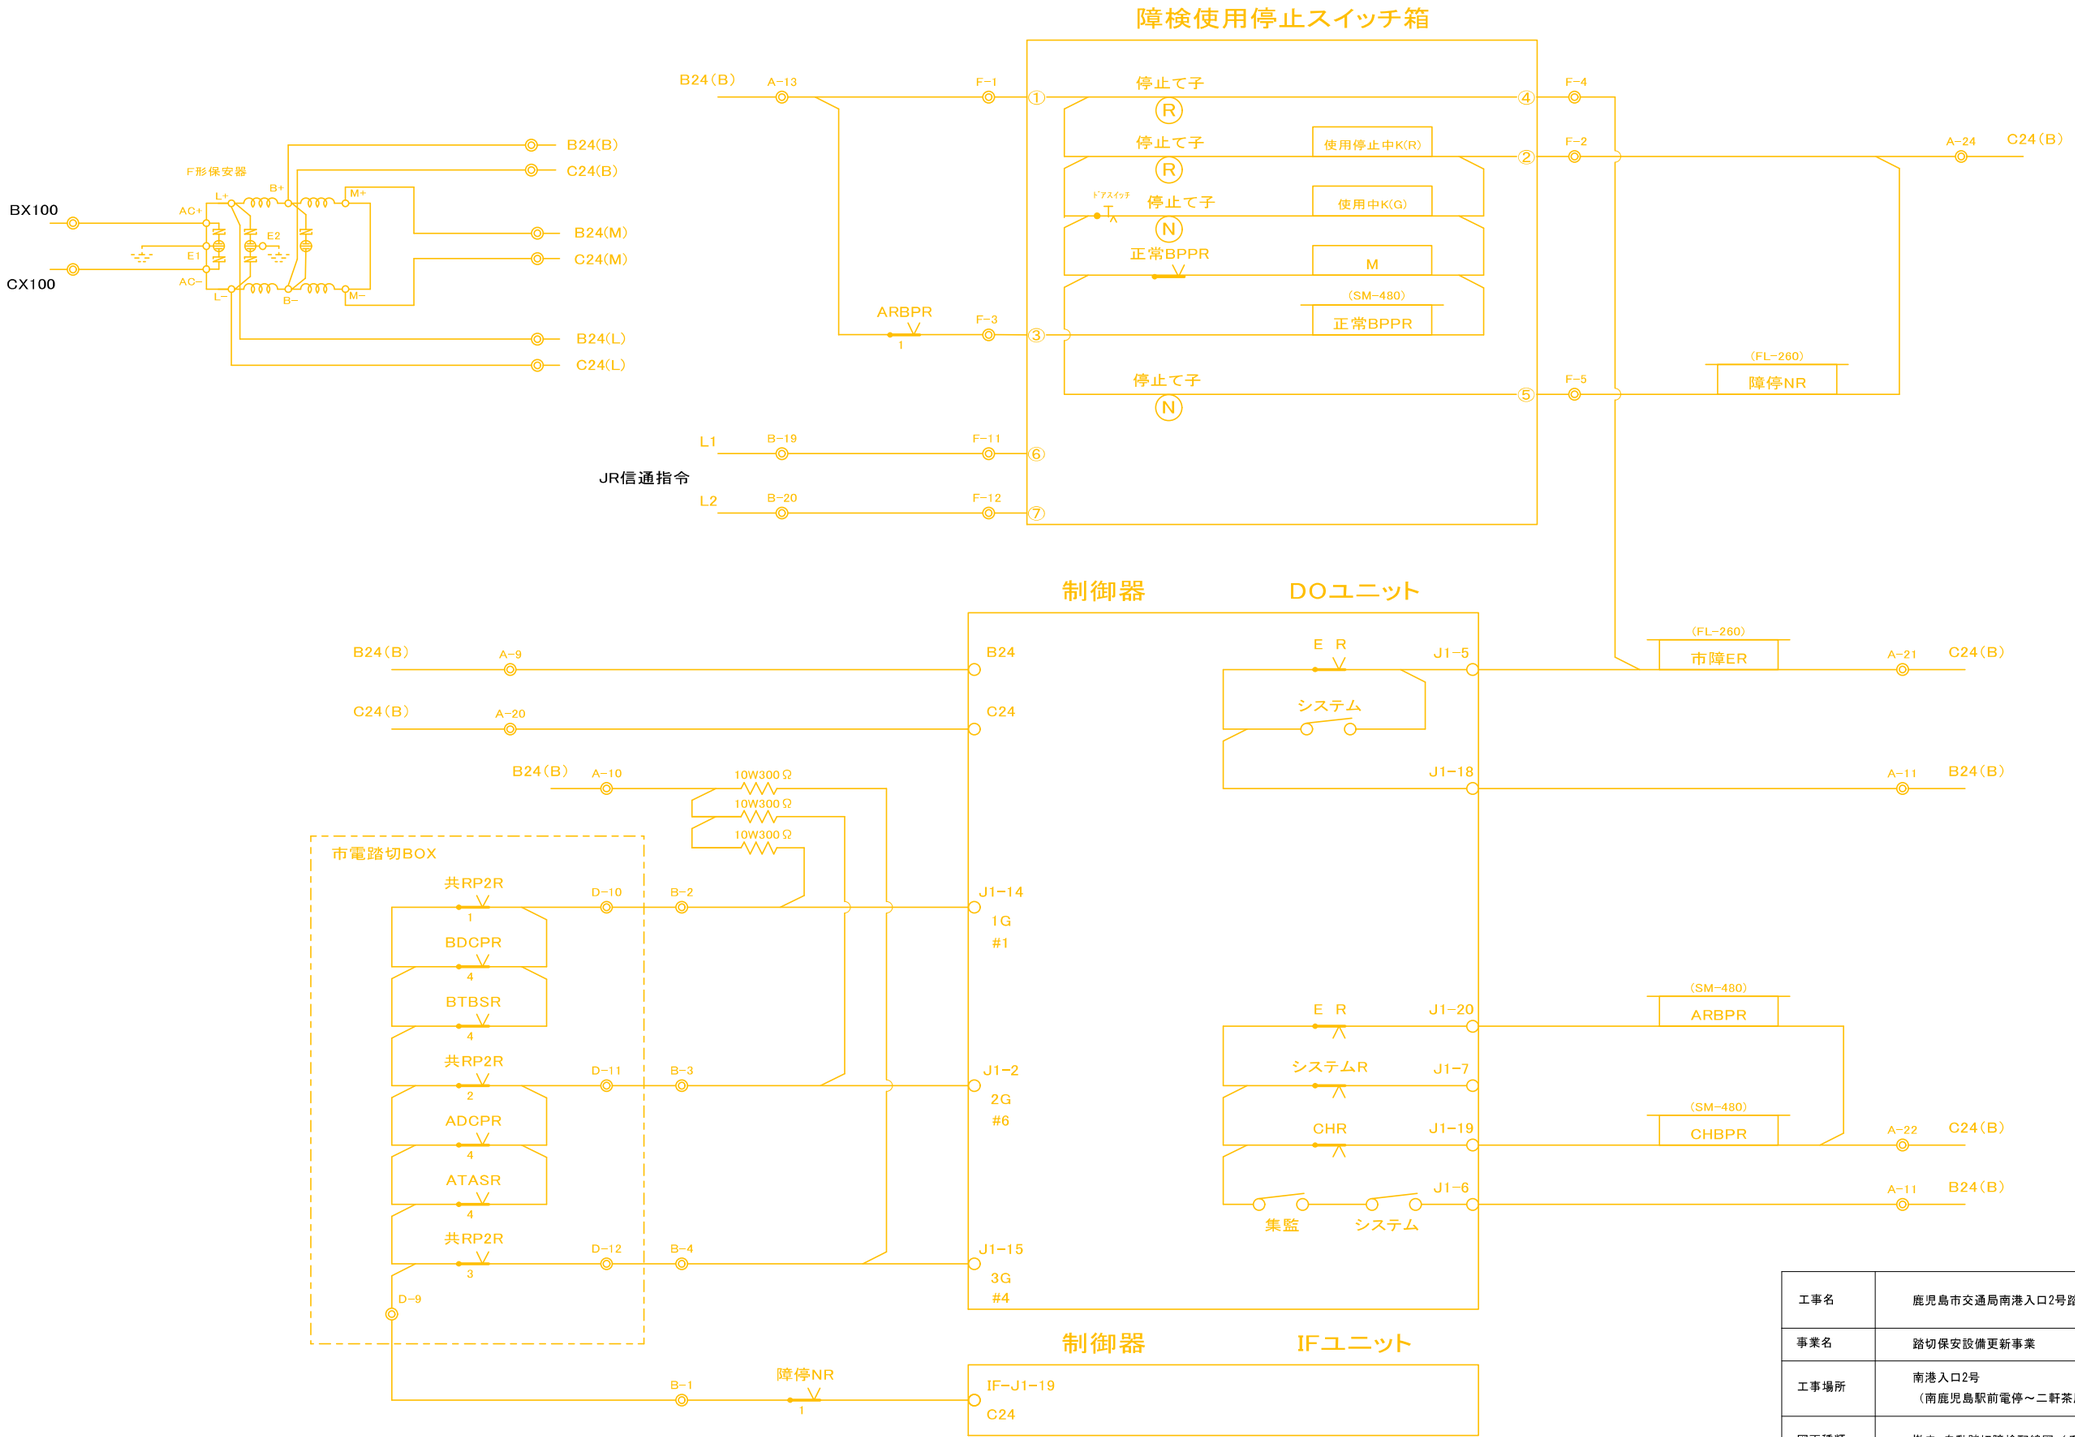



工事名	鹿児島市交通局南港入口2号踏切道保安設備更新工事				
事業名	踏切保安設備更新事業				
工事場所	南港入口2号 （南鹿児島駅前電停～二軒茶屋電停間）				
図面種類	撤去 自動踏切障検配線図（その1）				
図面番号	34	縮尺		作製	2026年9月
鹿 児 島 市 交 通 局					


南港入口2号自動踏切障検配線図 （その2）

凡例


黄書きは撤去を示す。

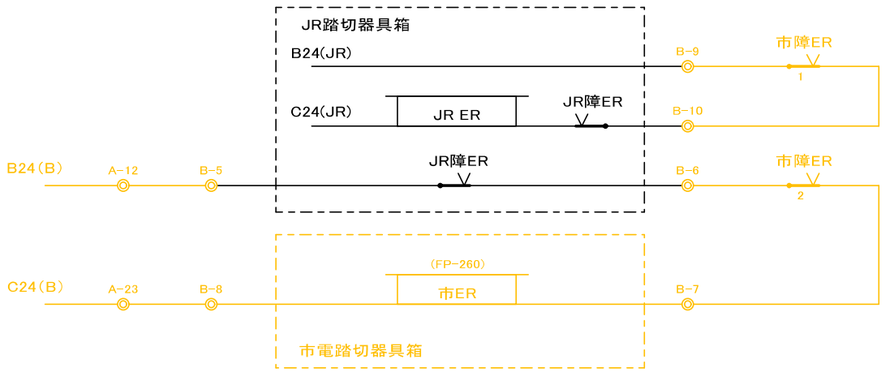

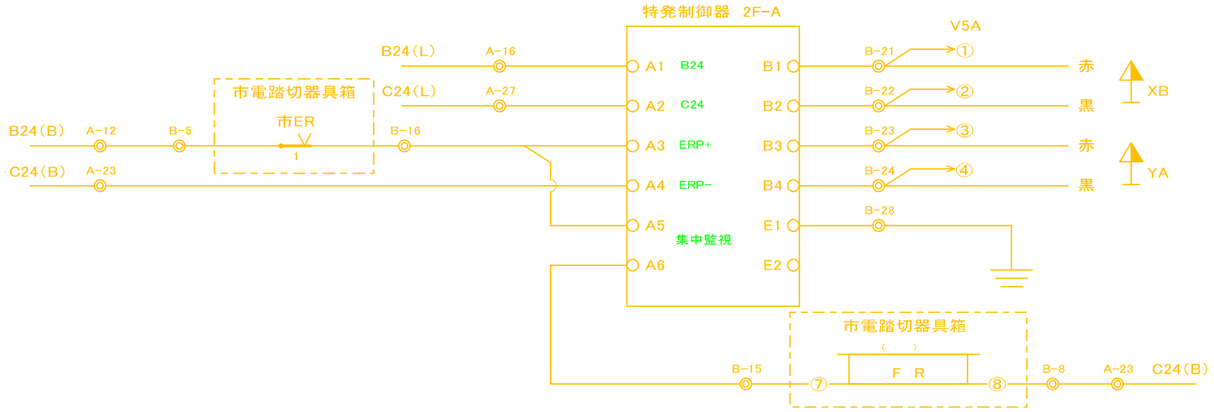

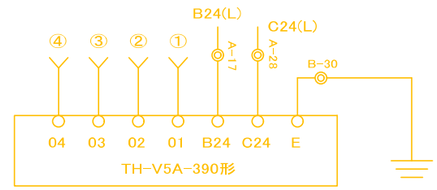

（故障検知器）

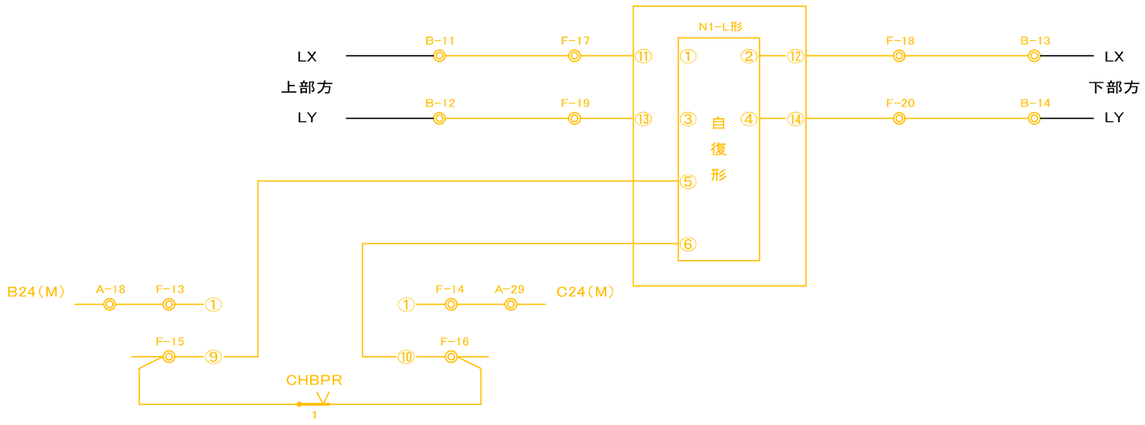


工事名	鹿児島市交通局南港入口2号踏切道保安設備更新工事				
事業名	踏切保安設備更新事業				
工事場所	南港入口2号 （南鹿児島駅前電停～二軒茶屋電停間）				
図面種類	撤去 自動踏切障検配線図（その2）				
図面番号	35	縮尺		作製	2026年9月
鹿 児 島 市 交 通 局					

南港入口2号自動踏切障検配線図 （その3）

凡例

黄書きは撤去を示す。

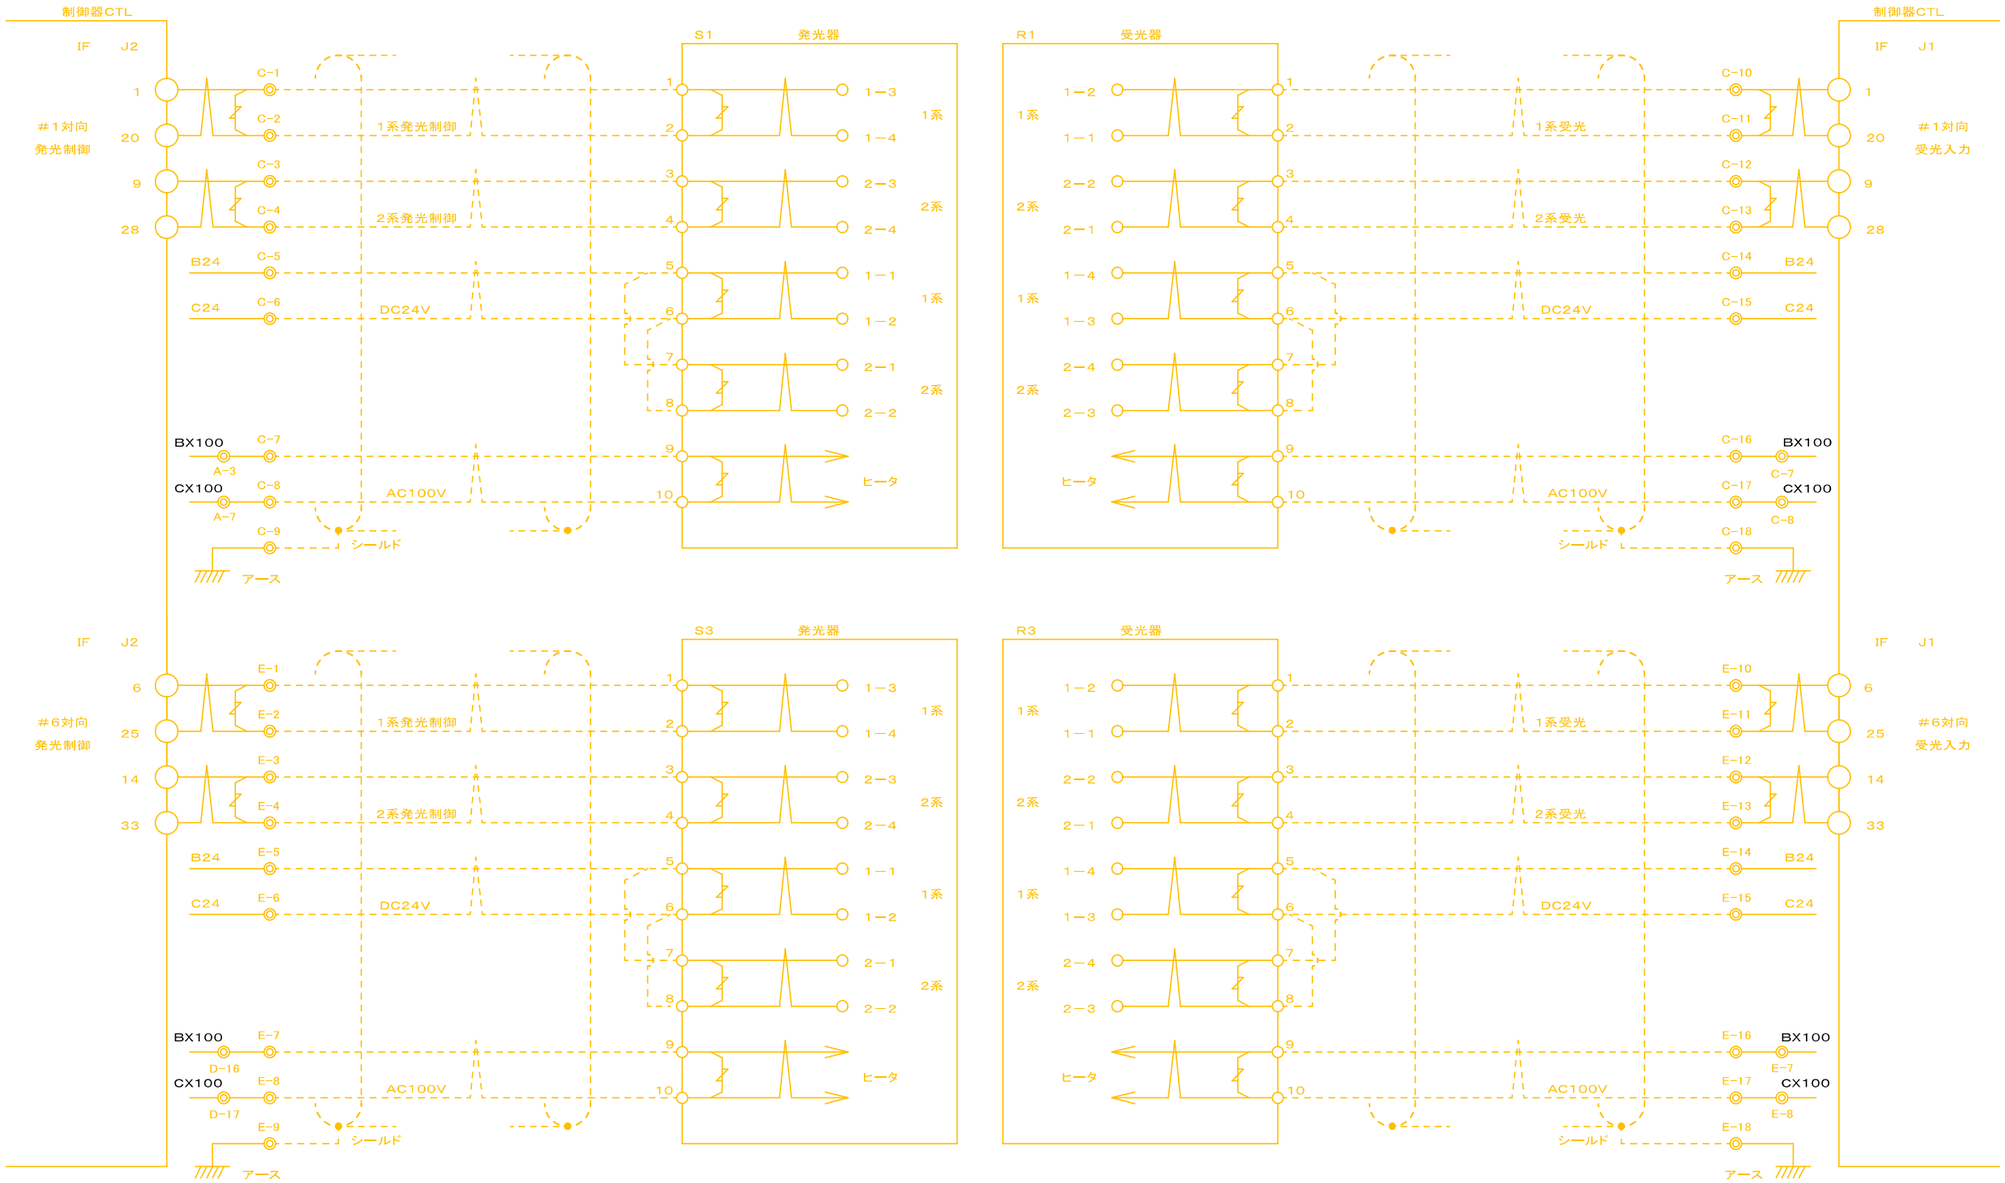



工事名	鹿児島市交通局南港入口2号踏切道保安設備更新工事				
事業名	踏切保安設備更新事業				
工事場所	南港入口2号 （南鹿児島駅前電停～二軒茶屋電停間）				
図面種類	撤去 自動踏切障検配線図（その3）				
図面番号	36	縮尺		作製	2026年9月
鹿 児 島 市 交 通 局					


南港入口2号自動踏切障検配線図 （その4）

凡例

黄書きは撤去を示す。

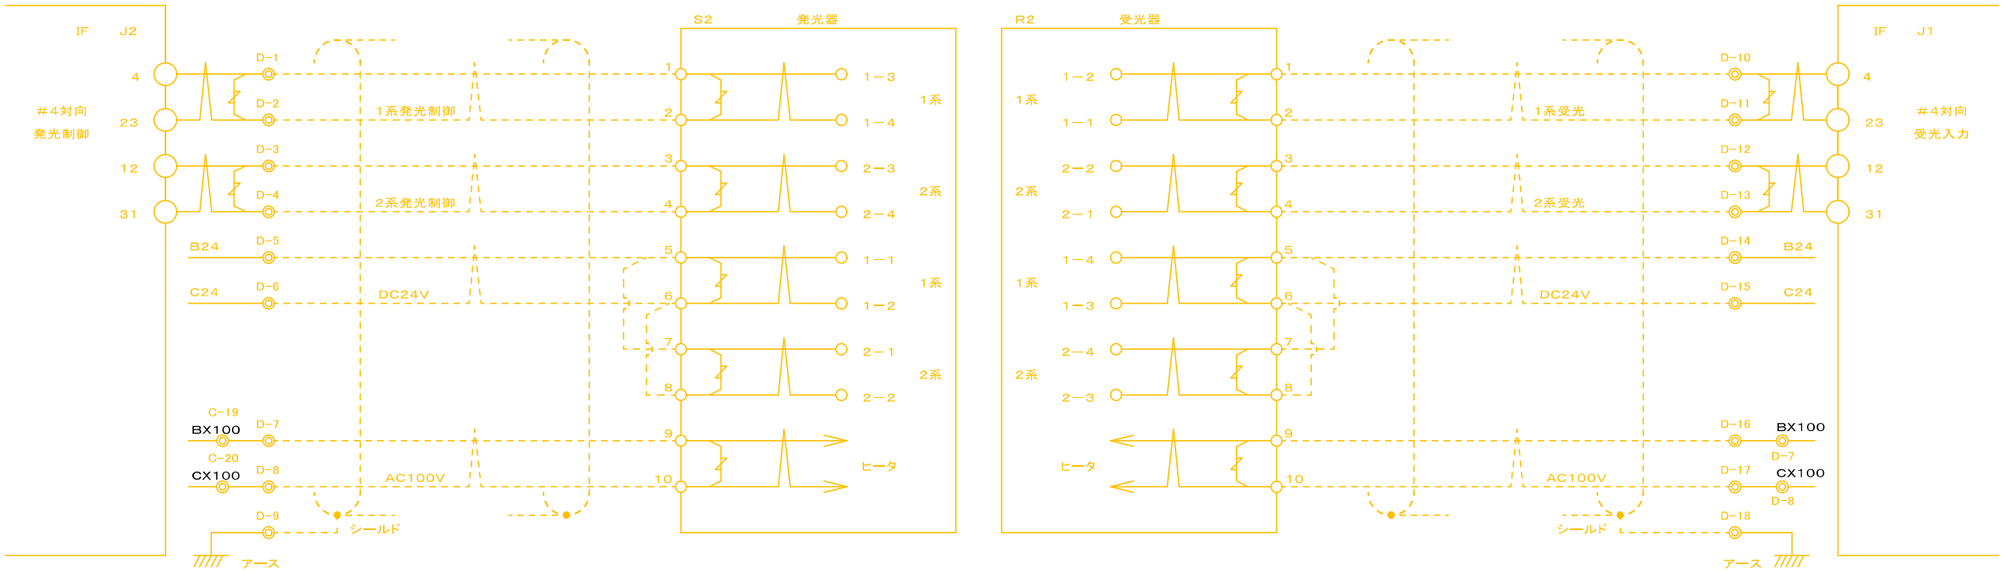

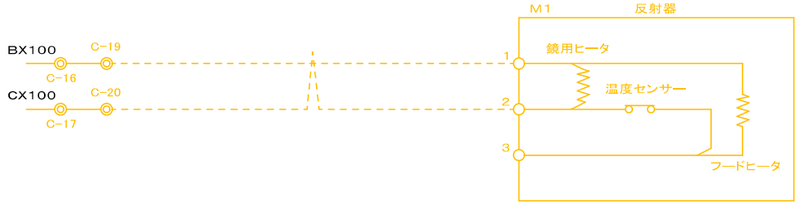

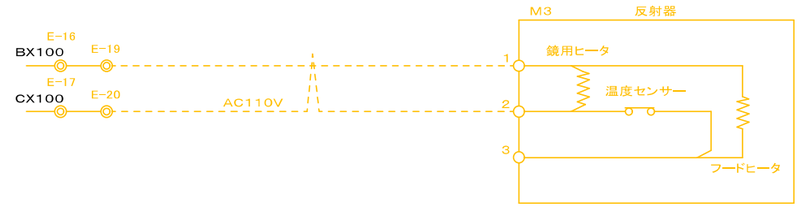

工事名	鹿児島市交通局南港入口2号踏切道保安設備更新工事				
事業名	踏切保安設備更新事業				
工事場所	南港入口2号 （南鹿児島駅前電停～二軒茶屋電停間）				
図面種類	撤去 自動踏切障検配線図（その4）				
図面番号	37	縮尺		作製	2026年9月
鹿 児 島 市 交 通 局					