

凡　例

赤書きは新設を示す
黄書きは撤去を示す
紫書きは九電電源線を示す

## 谷力30-1-甲

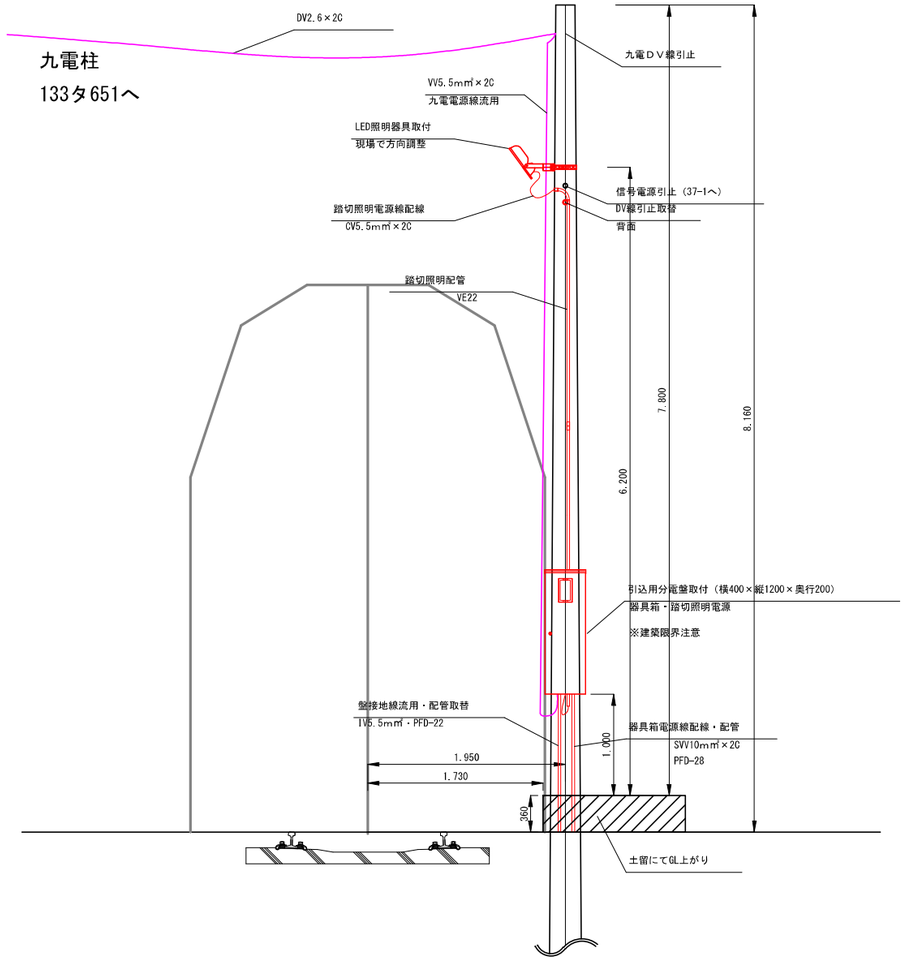


## 谷力30-1-甲

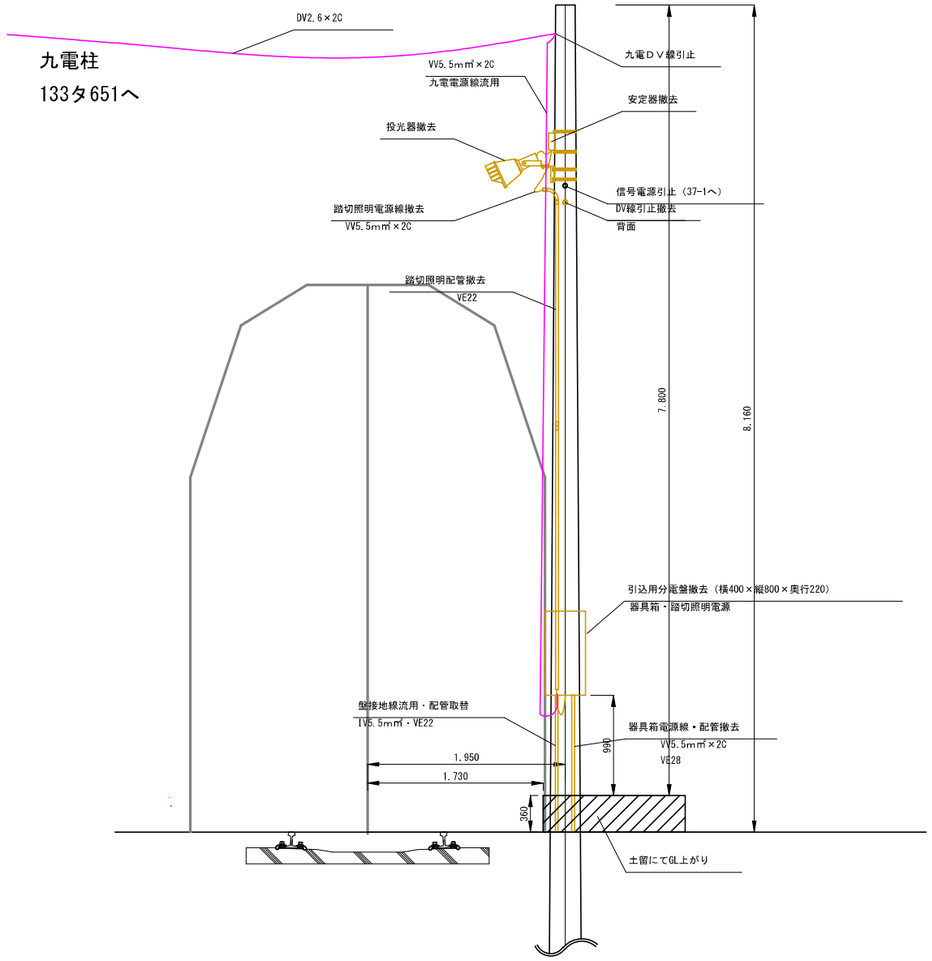


| | | | | | |
|---|---|---|---|---|---|
| 工事名 | 鹿児島市交通局南港入口2号踏切道保安設備更新工事 | | | | |
| 事業名 | 踏切保安設備更新事業 | | | | |
| 工事場所 | 市電谷山線南港入口2号踏切道<br>（二軒茶屋電停～南鹿児島駅前電停間） | | | | |
| 図面種類 | 装　柱　図（谷力30-1-甲） | | | | |
| 図面番号 | 38 | 縮尺 | 1：60 | 作製 | 2026年9月 |
| 鹿　児　島　市　交　通　局 | | | | | |


| | |
|---|---|
| 工事名 | 鹿児島市交通局唐湊入口2号踏切道保安設備更新工事 |
| 事業名 | 踏切保安設備更新事業 |
| 工事場所 | 市電谷山線唐湊入口2号踏切道<br>（二軒茶屋電停～南鹿児島駅前電停間） |
| 図面種類 | 装　柱　図（谷力30-1-乙） |
| 図面番号 | 39 |
| 縮尺 | 1：60 |
| 作製 | 2026年9月 |

鹿 児 島 市 交 通 局


凡　例

赤書き は新設を示す

黄書き は撤去を示す

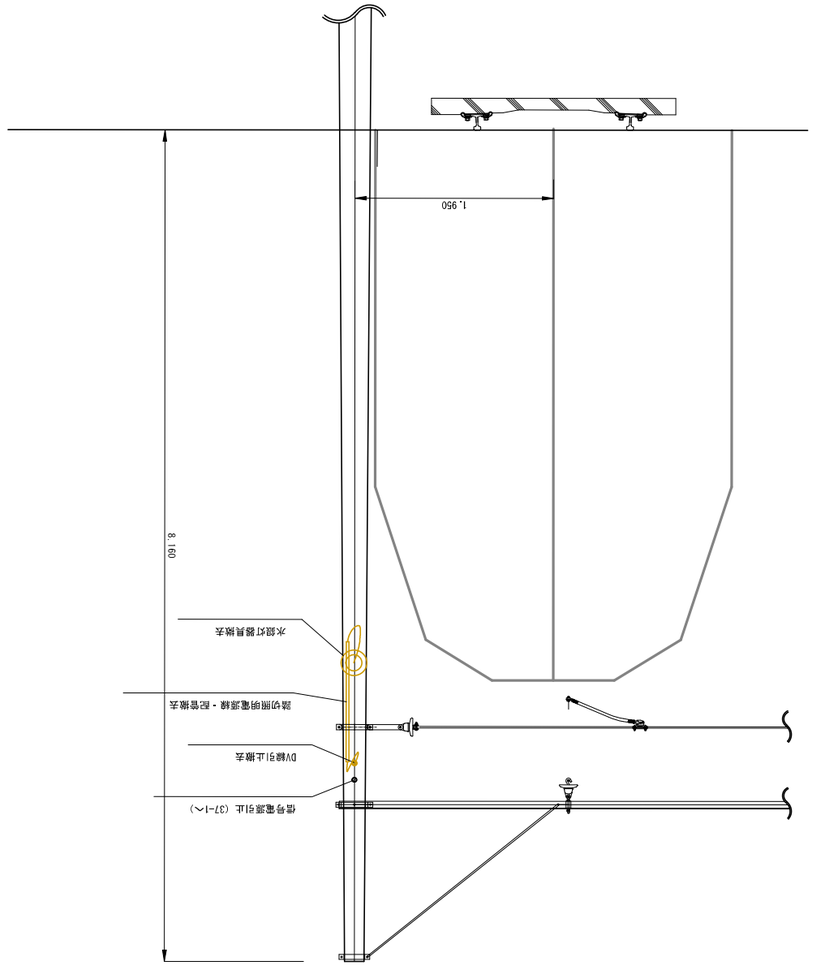



谷力30-1-乙

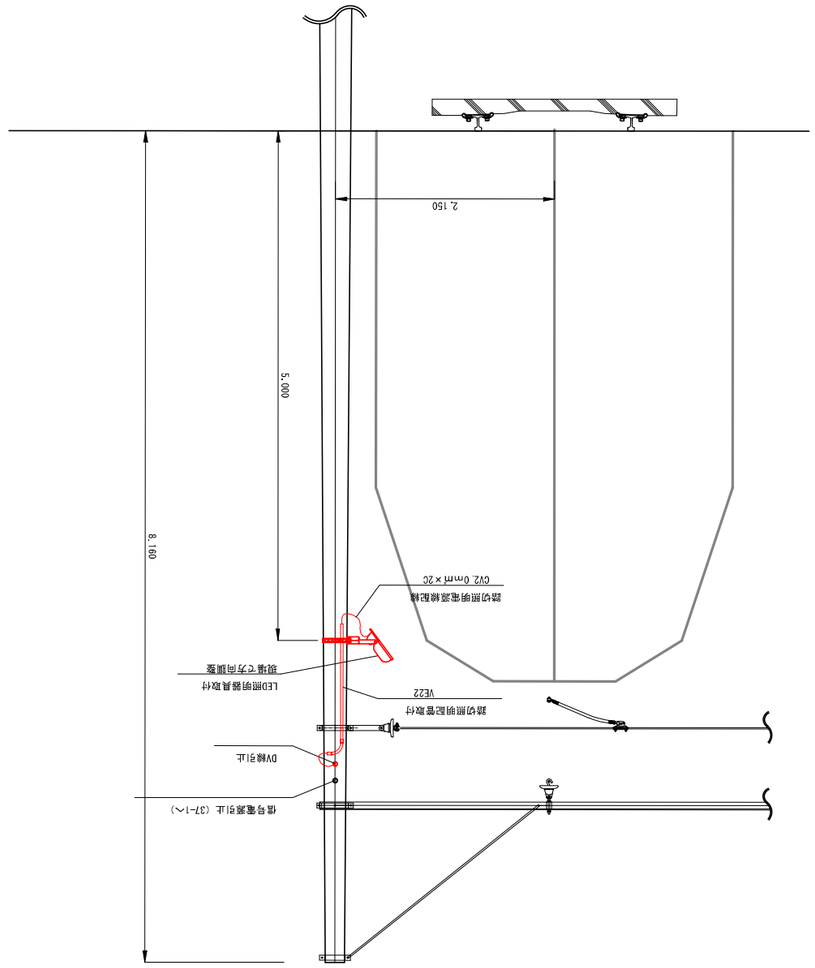


谷力30-1-乙

凡　例

赤書きは新設を示す
紫書きはす法及び電線等を示す

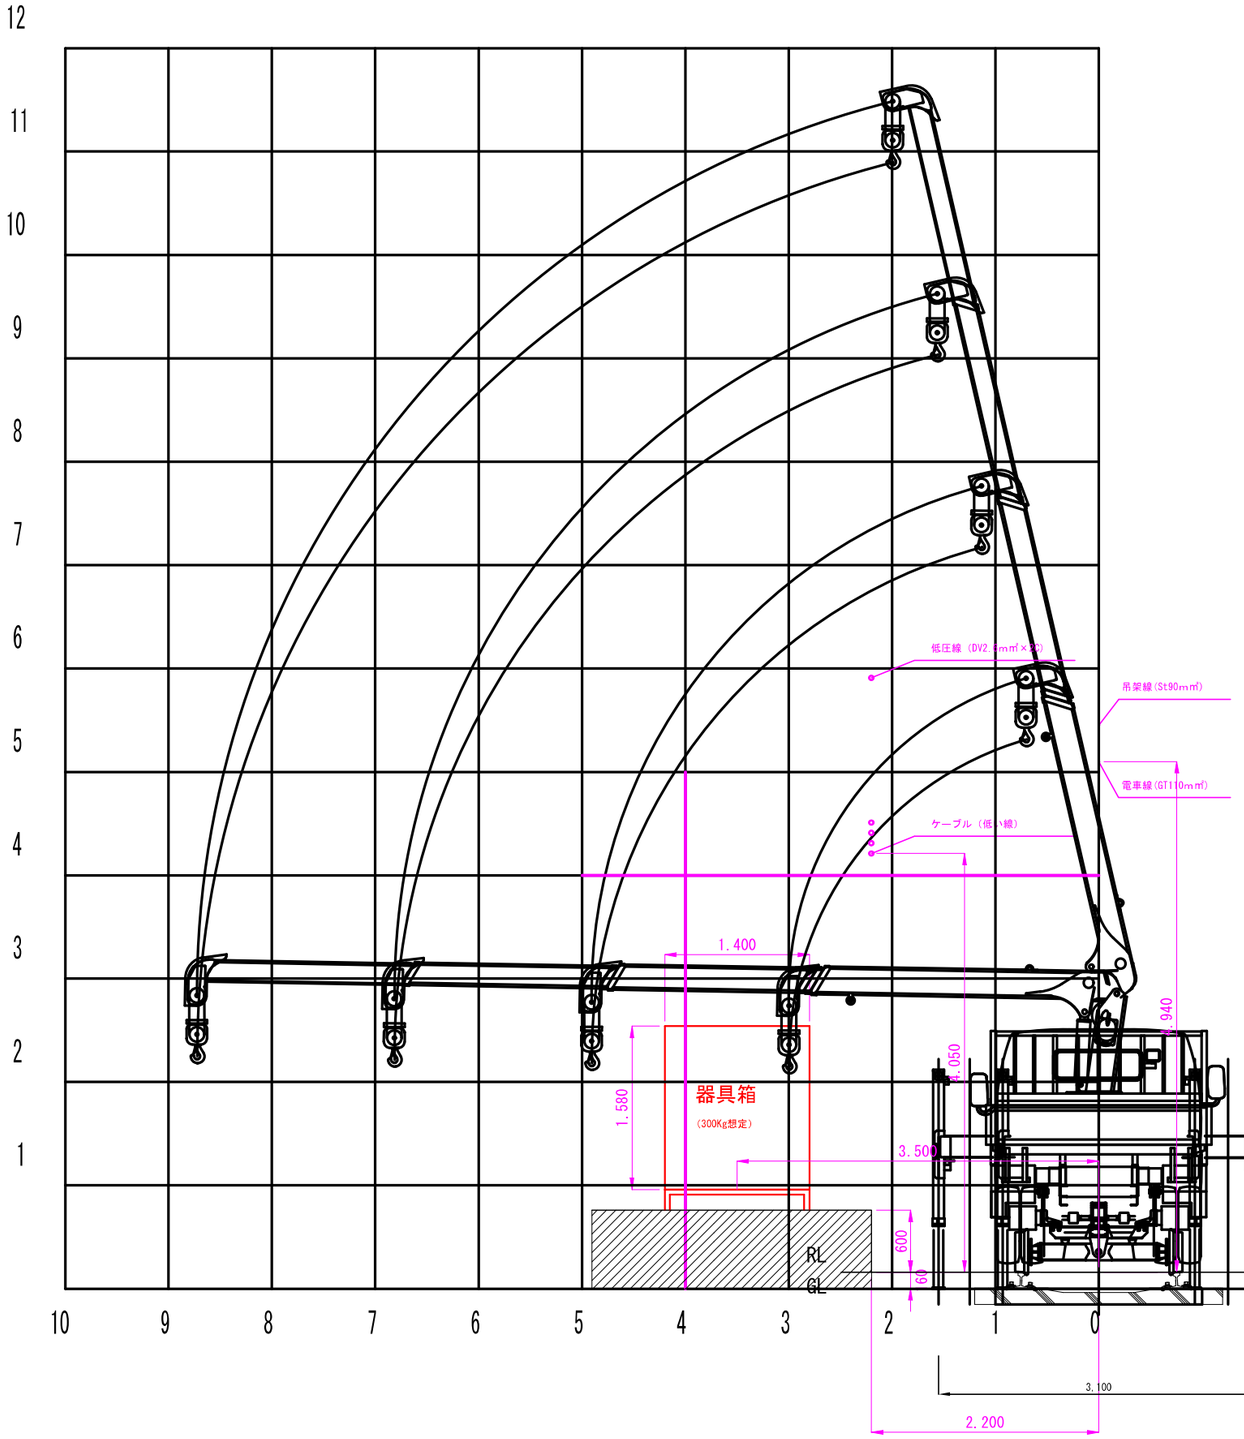


鉄道用クレーン付トラック
3t転車台仕様

| | | | | | |
|---|---|---|---|---|---|
| 工事名 | 鹿児島市交通局南港入口2号踏切道保安設備更新工事 | | | | |
| 事業名 | 踏切保安設備更新事業 | | | | |
| 工事場所 | 市電谷山線南港入口2号踏切道<br>（二軒茶屋電停～南鹿児島駅前電停間） | | | | |
| 図面種類 | 施工計画図（信号器具箱取替時） | | | | |
| 図面番号 | 40 | 縮尺 | 1：60 | 作製 | 2026年9月 |
| 鹿　児　島　市　交　通　局 | | | | | |